

Abbildung 2 : Haus mit Giebel zum Tal

Definition gemaess Beschluss des Gemeinderates Pfeffikon vom 19.10.98

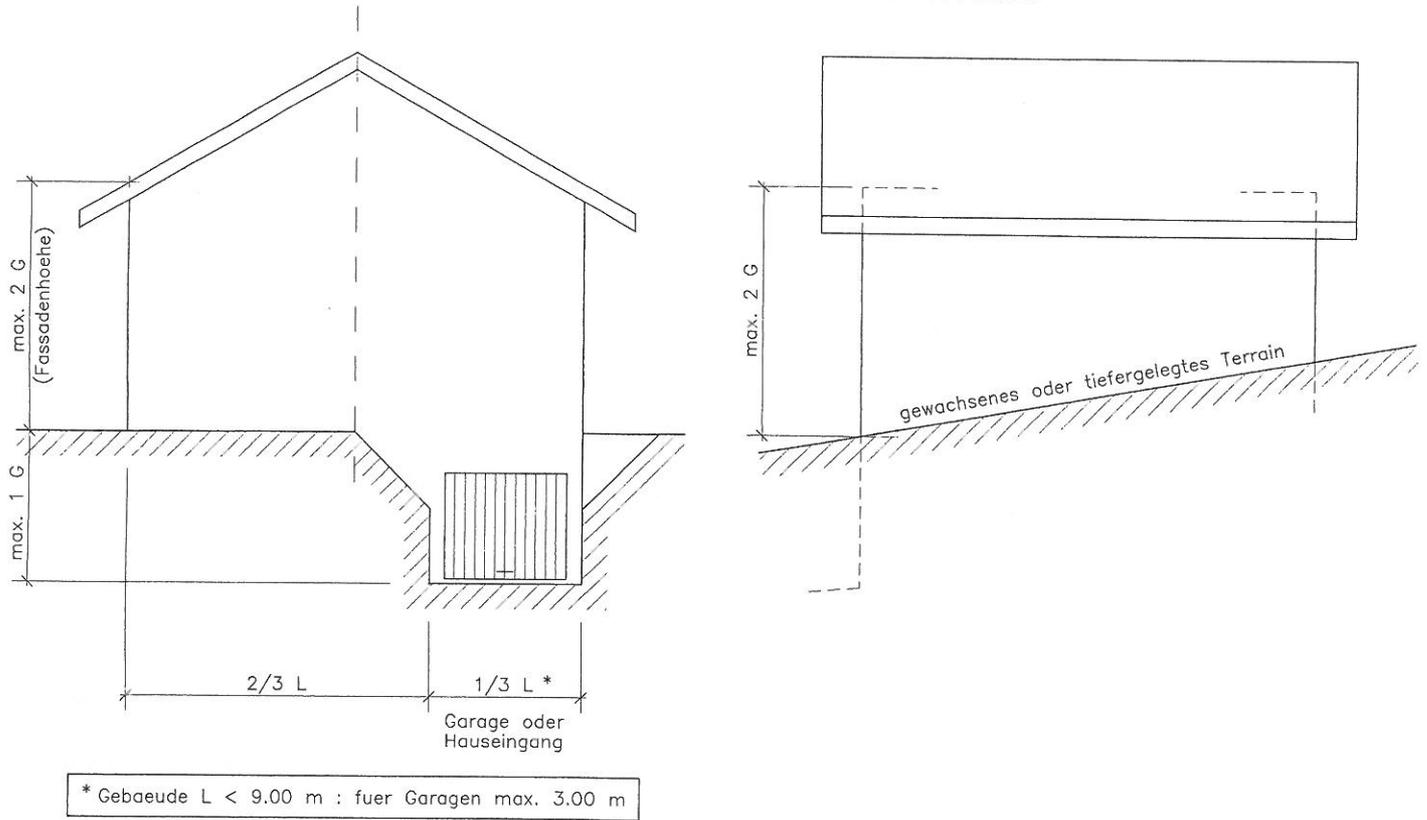


Abbildung 3 (Terrassierung) : Vorsprung , Haus mit First parallel zum Hang

Definition gemaess Beschluss des Gemeinderates Pfeffikon vom 19.10.98

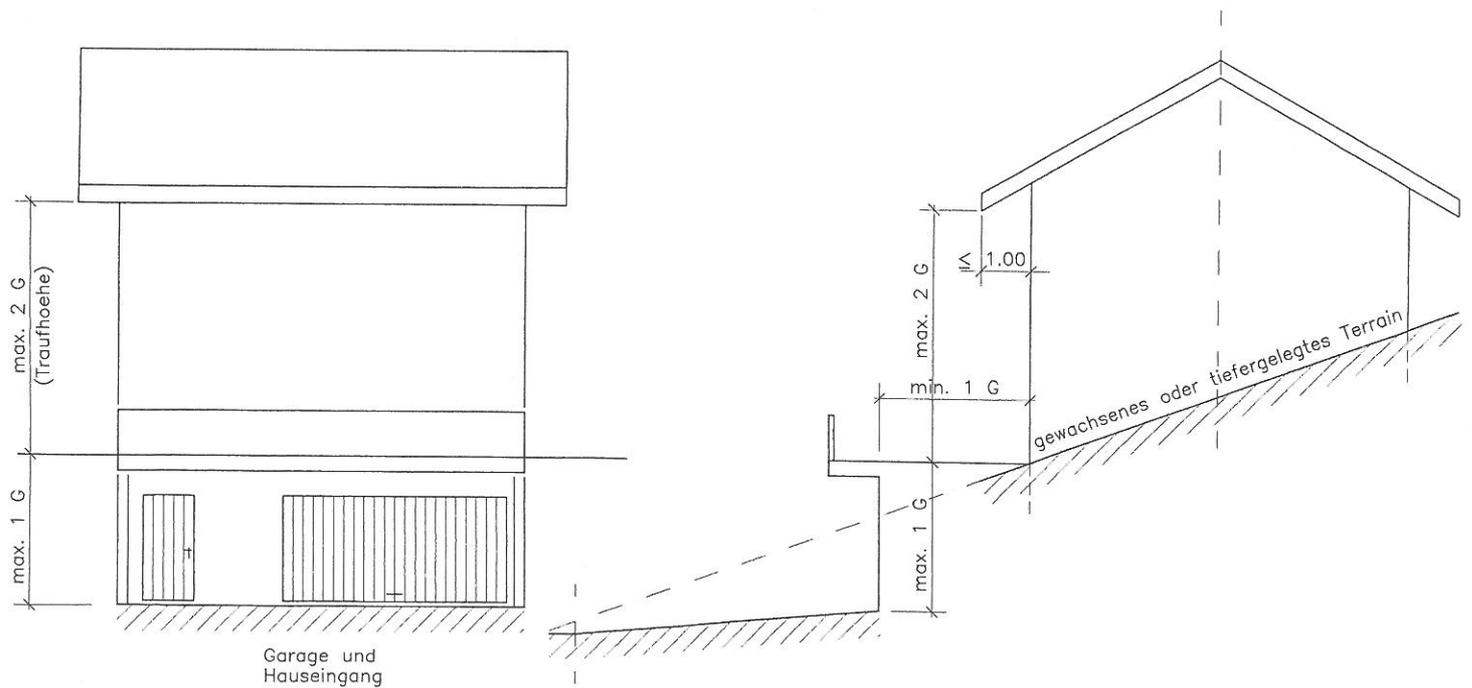


Abbildung 4 (Terrassierung) : Vorsprung , Haus mit Giebel zum Tal

Definition gemaess Beschluss des Gemeinderates Pfeffikon vom 19.10.98


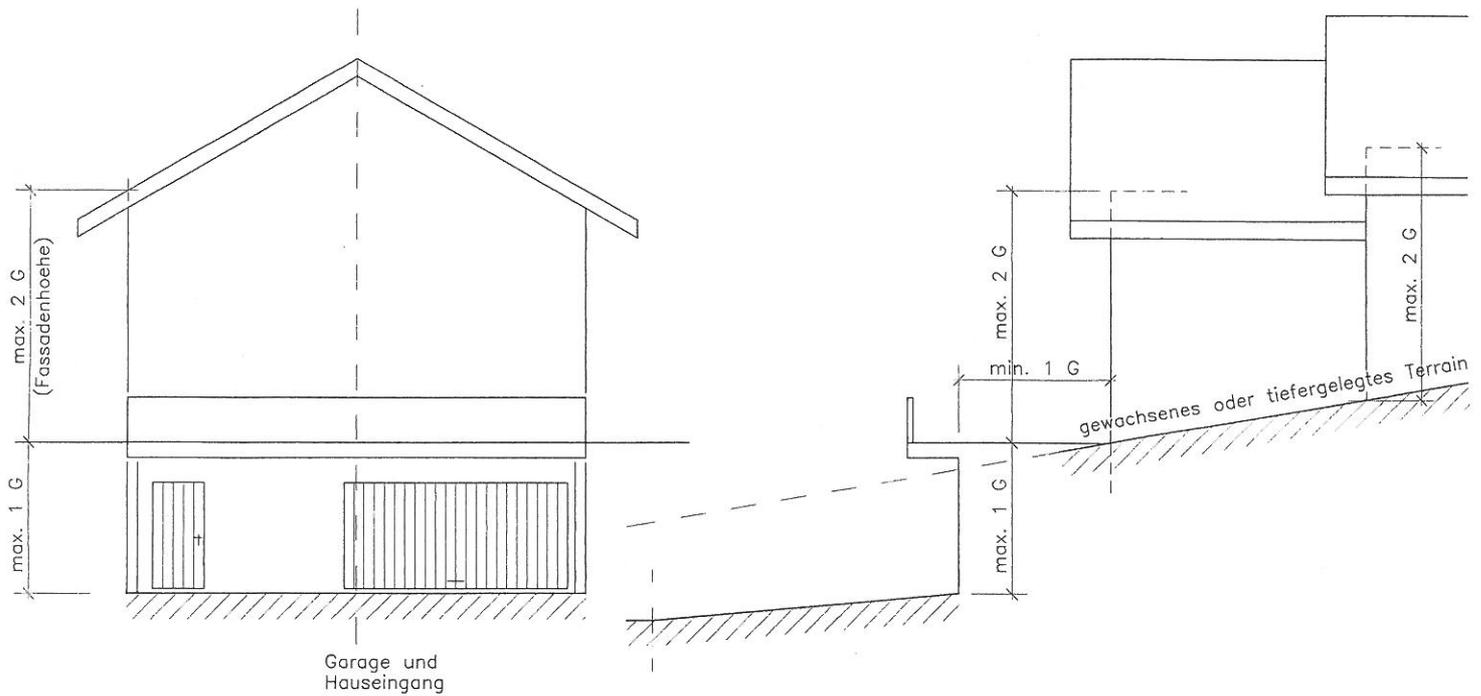


Abbildung 1 : Haus mit First parallel zum Hang

Definition gemaess Beschluss des Gemeinderates Pfeffikon vom 19.10.98

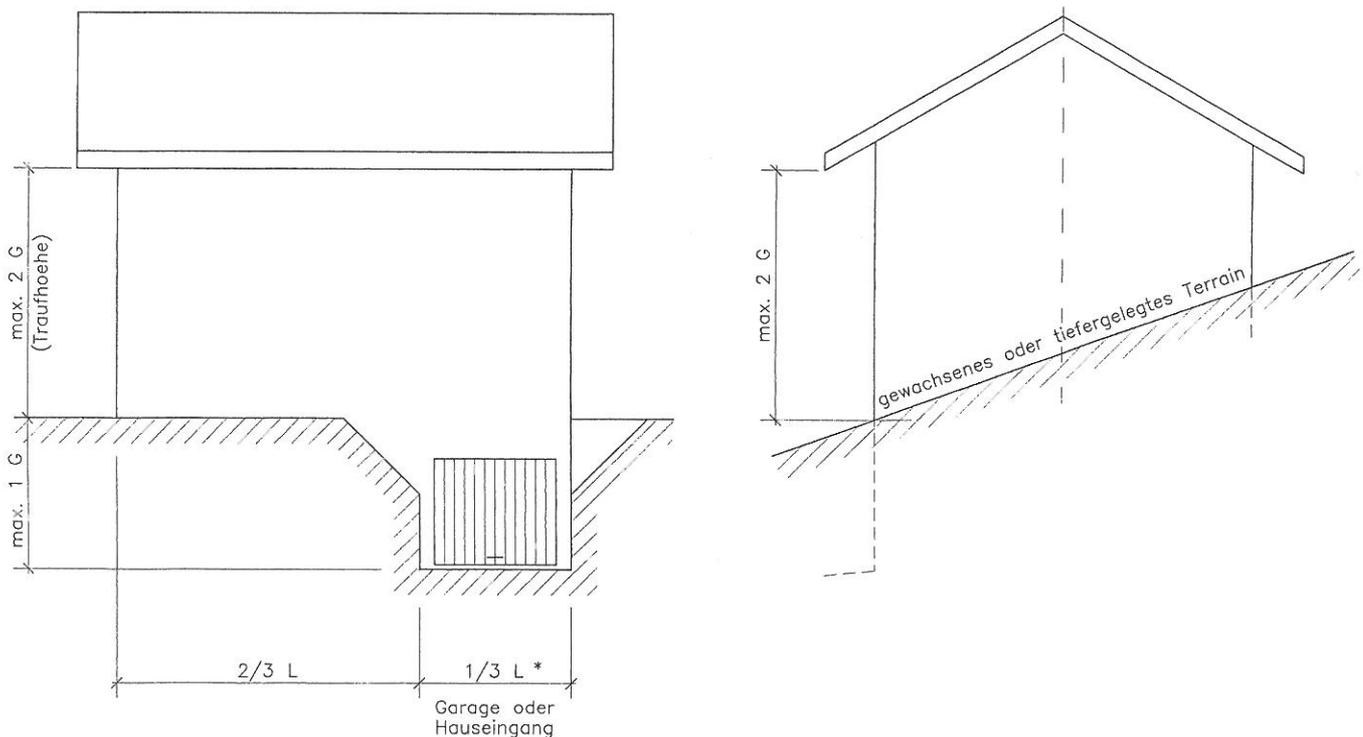

* Gebaeude L < 9.00 m : fuer Garagen max. 3.00 m