


Grundbuchplankopi
Gemeinde Rickenbach

1:500

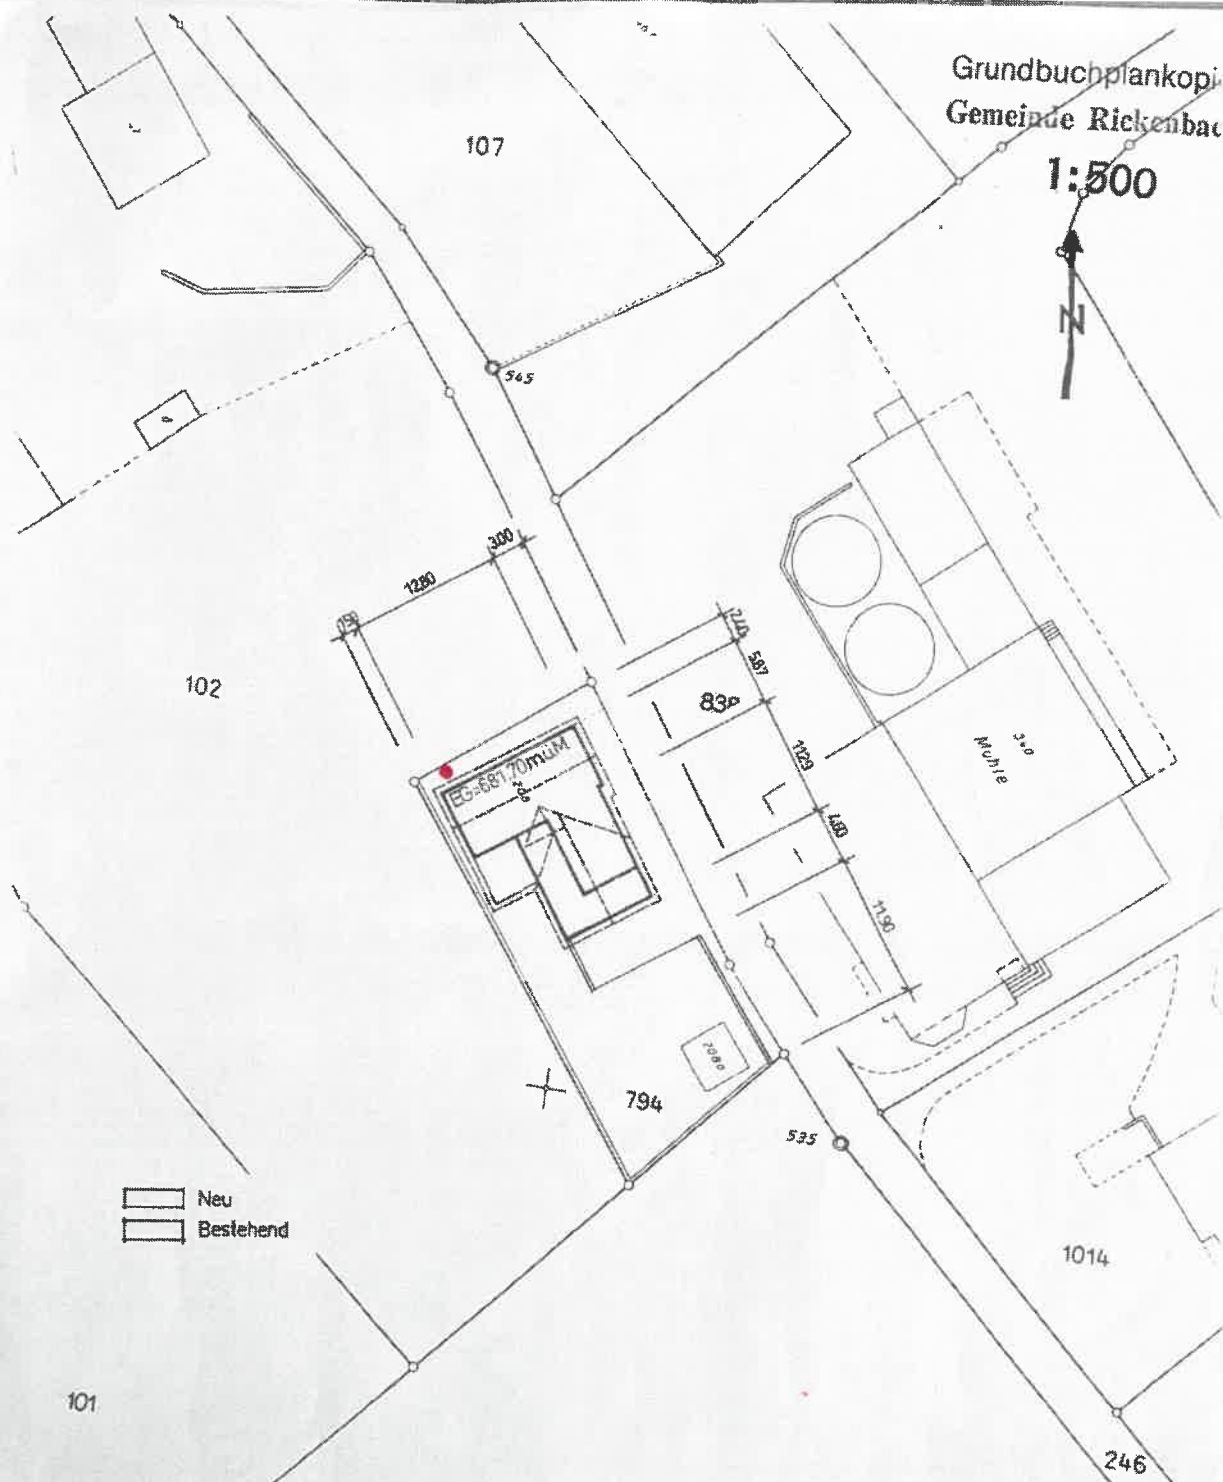

Neu
Bestehend


Buttisholz, den November 1994

Die Bauherrschaft:

Der Architekt:

Der Grundeigentümer:

Peter Bossart Hueb 6221 Rickenbach
Wohnhaus-Umbau Hueb 6221 Rickenbach

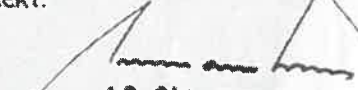
19. Okt. 1994
Der Nachführungsgeometer
Hans Ammann Hauptstr. 9
6280 Hochdorf Tel. 041 88 57 44

FLAMMORAMA
Wisenweg 40
CH-5302 Rupperswil
Tel. 062 889 80 60
www.flammorama.ch