


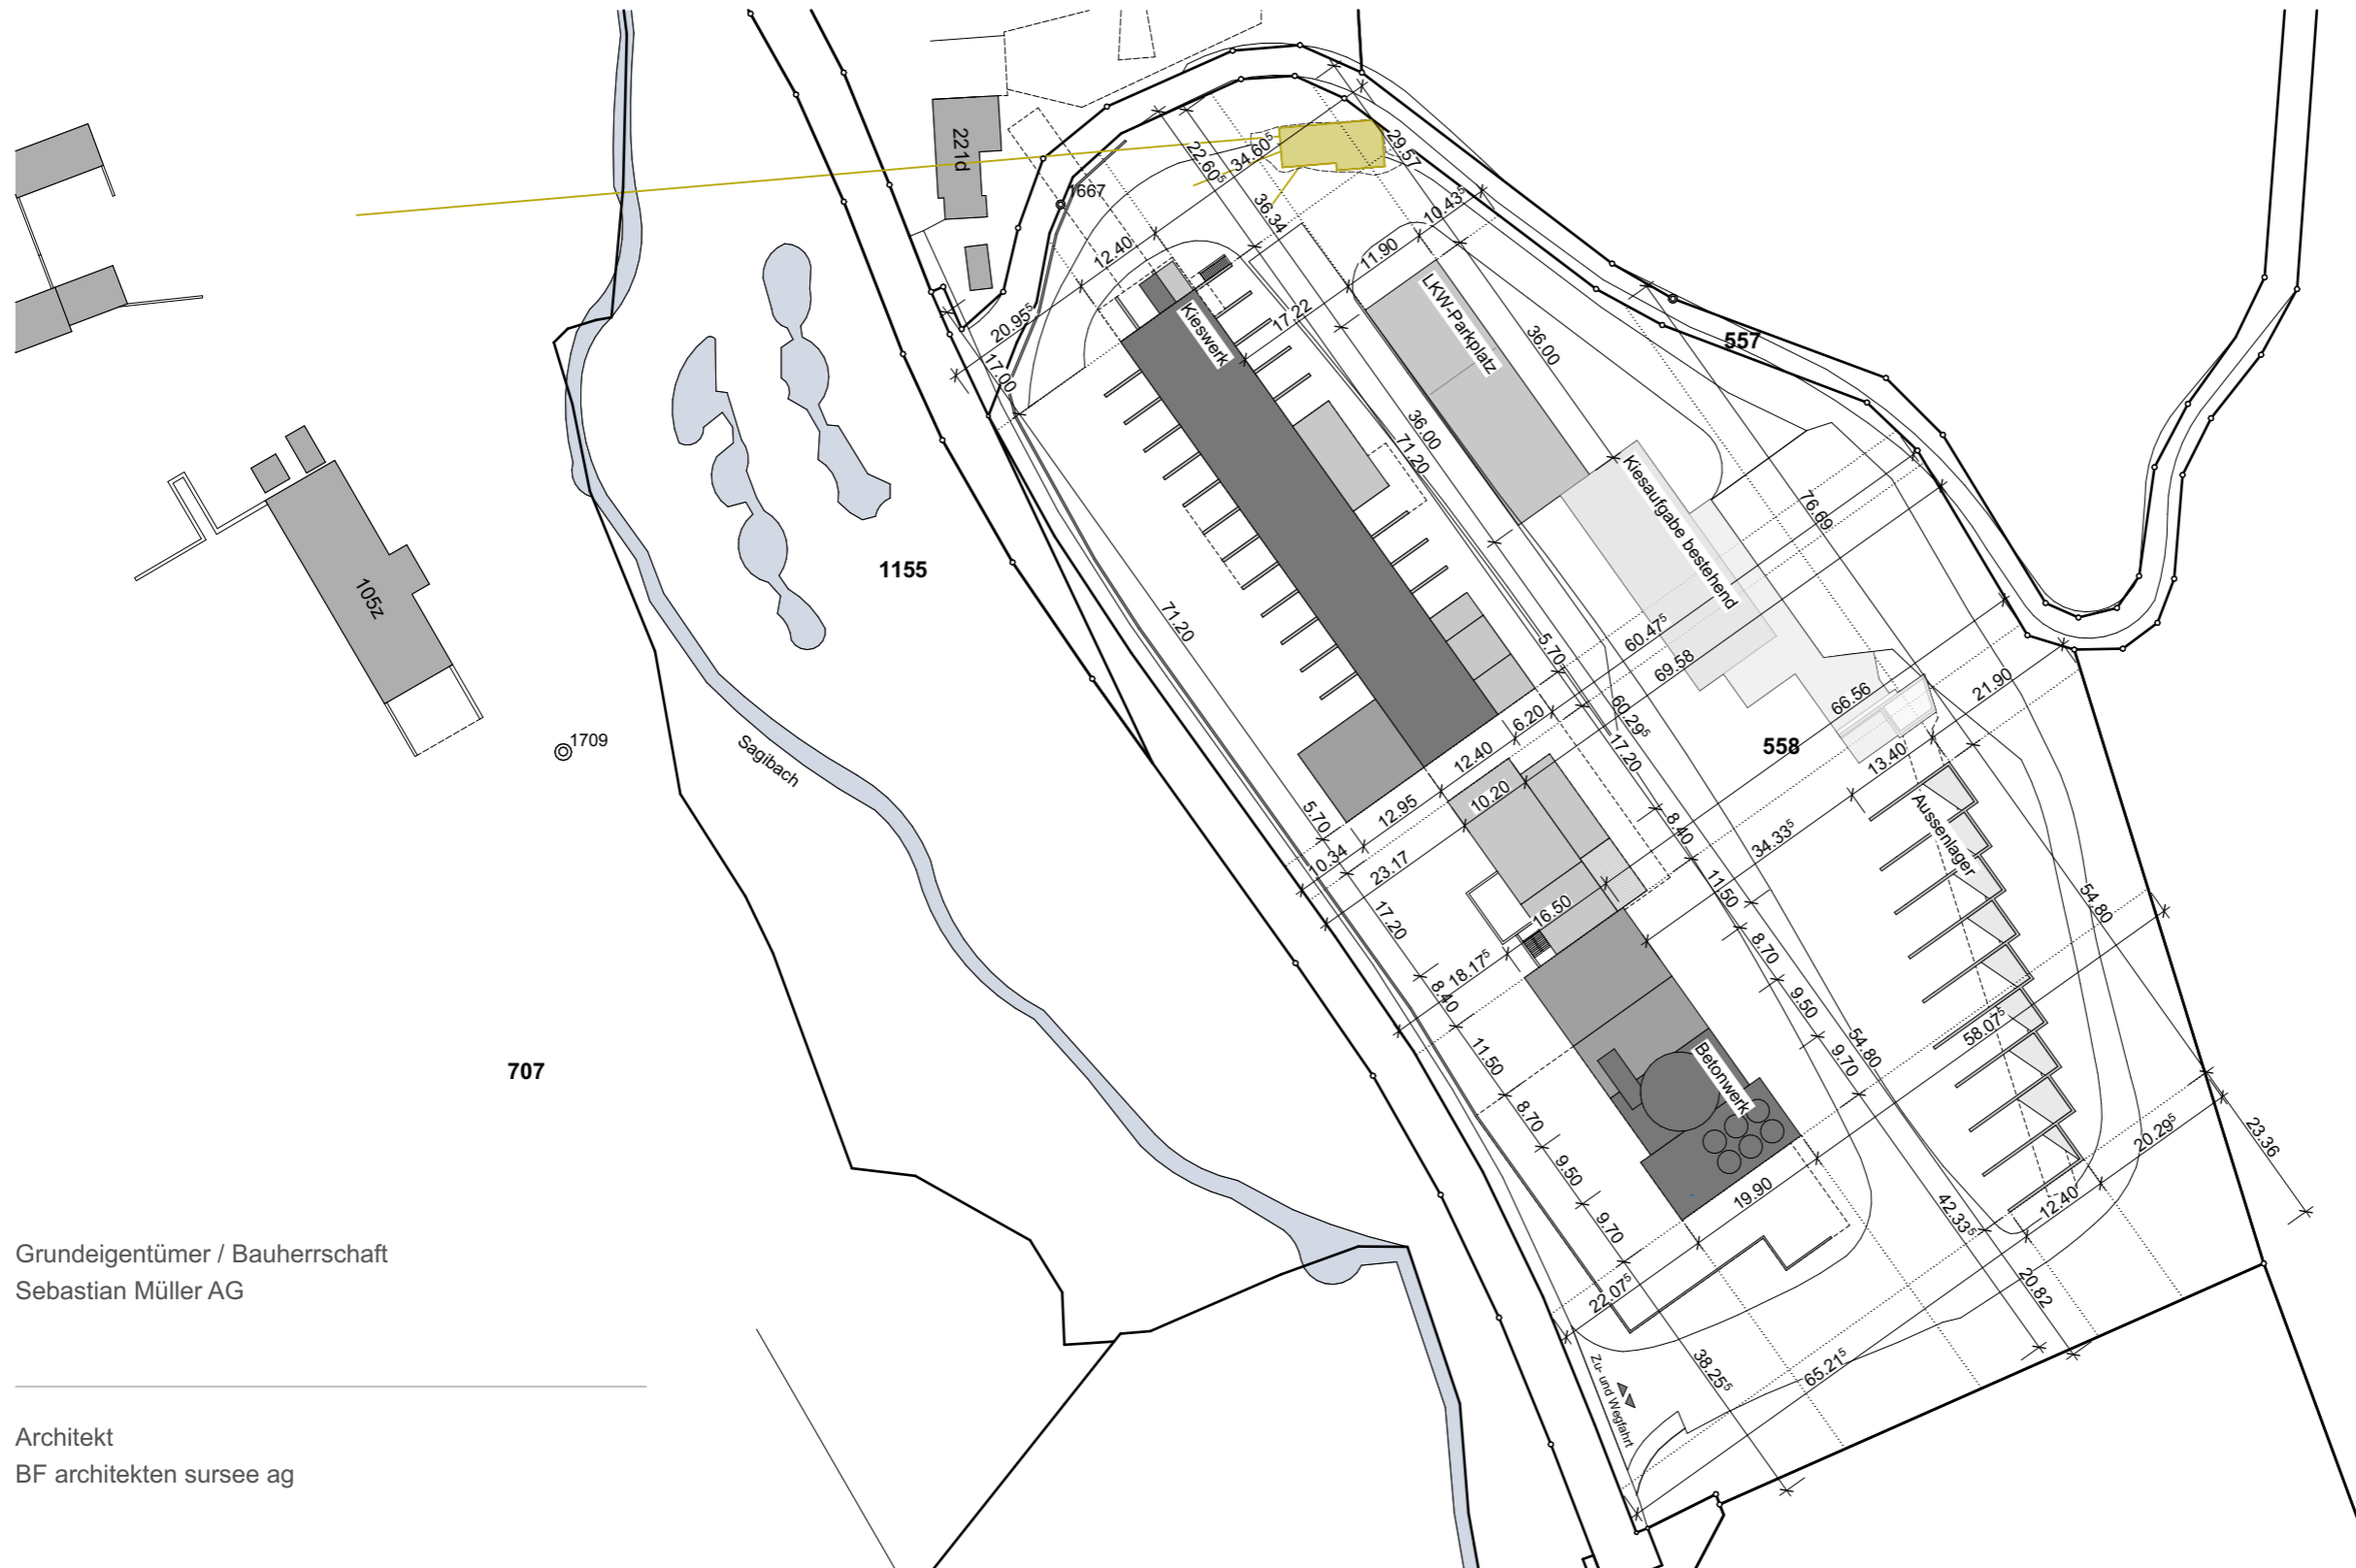

Situation 1:1000

Datum: 03.03.2023 | Rev.: | Gez.: rf / mr



Grundeigentümer / Bauherrschaft
Sebastian Müller AG

Architekt
BF architekten sursee ag

