

Bauherrschaft + Eigentümer:

Parz. Nr.: 1156 + 1155
 Sebastian Müller AG
 Herr Erwin Müller
 Bohler 5
 6221 Rickenbach LU


Projektverfasser:

TAGMAR AG
 Ingenieure und Planer
 Baselstrasse 59
 6252 Dagmersellen


Relax
 Datum, Unterschrift

Datum, Unterschrift

**Schemaschnitt C - C 1:20
 Schacht BETOX ECO. 1015**

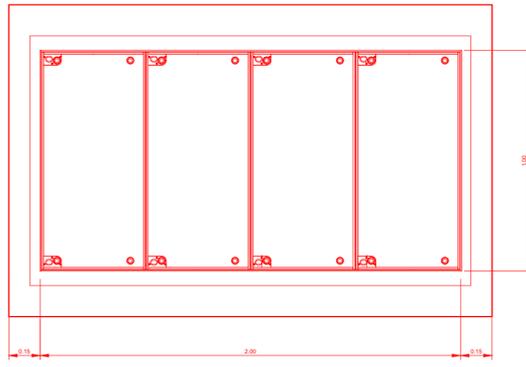

Schacht BETOX ECO. 1015 D 400

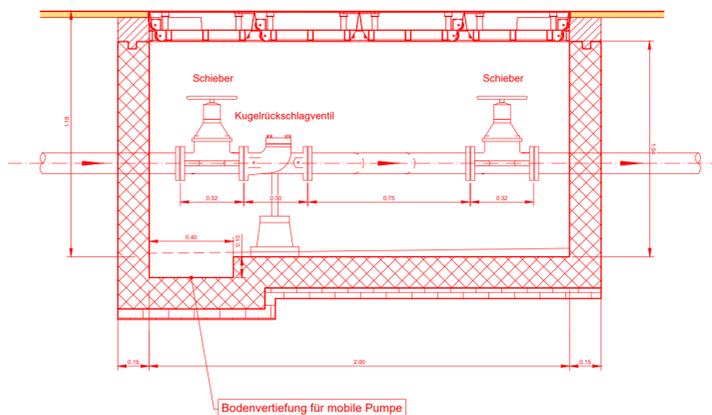


Index	Datum	Gez.	Änderung
A			
B			

Legende:

bestehend projiziert

- Wasserleitung
- - - Steuerkabel
- - - Meteorwasserleitung
- - - Sickerleitung
- Schmutzwasserleitung
- - - Mischwasserleitung
- Produktionswasserleitung
- - - Ekektroleitung
- Fernwärmeleitung
- - - TV-Leitung
- Telefonleitung
- - - Brauchwasserleitung
- Gewerbschmutzwasserleitung
- > Fliessrichtung

WICHTIG: Die in diesem Plan enthaltenen Werkleitungen sind nur schematisch eingezeichnet. Detaillierte Angaben zu den einzelnen Werken sind den Plänen der Werke zu entnehmen!

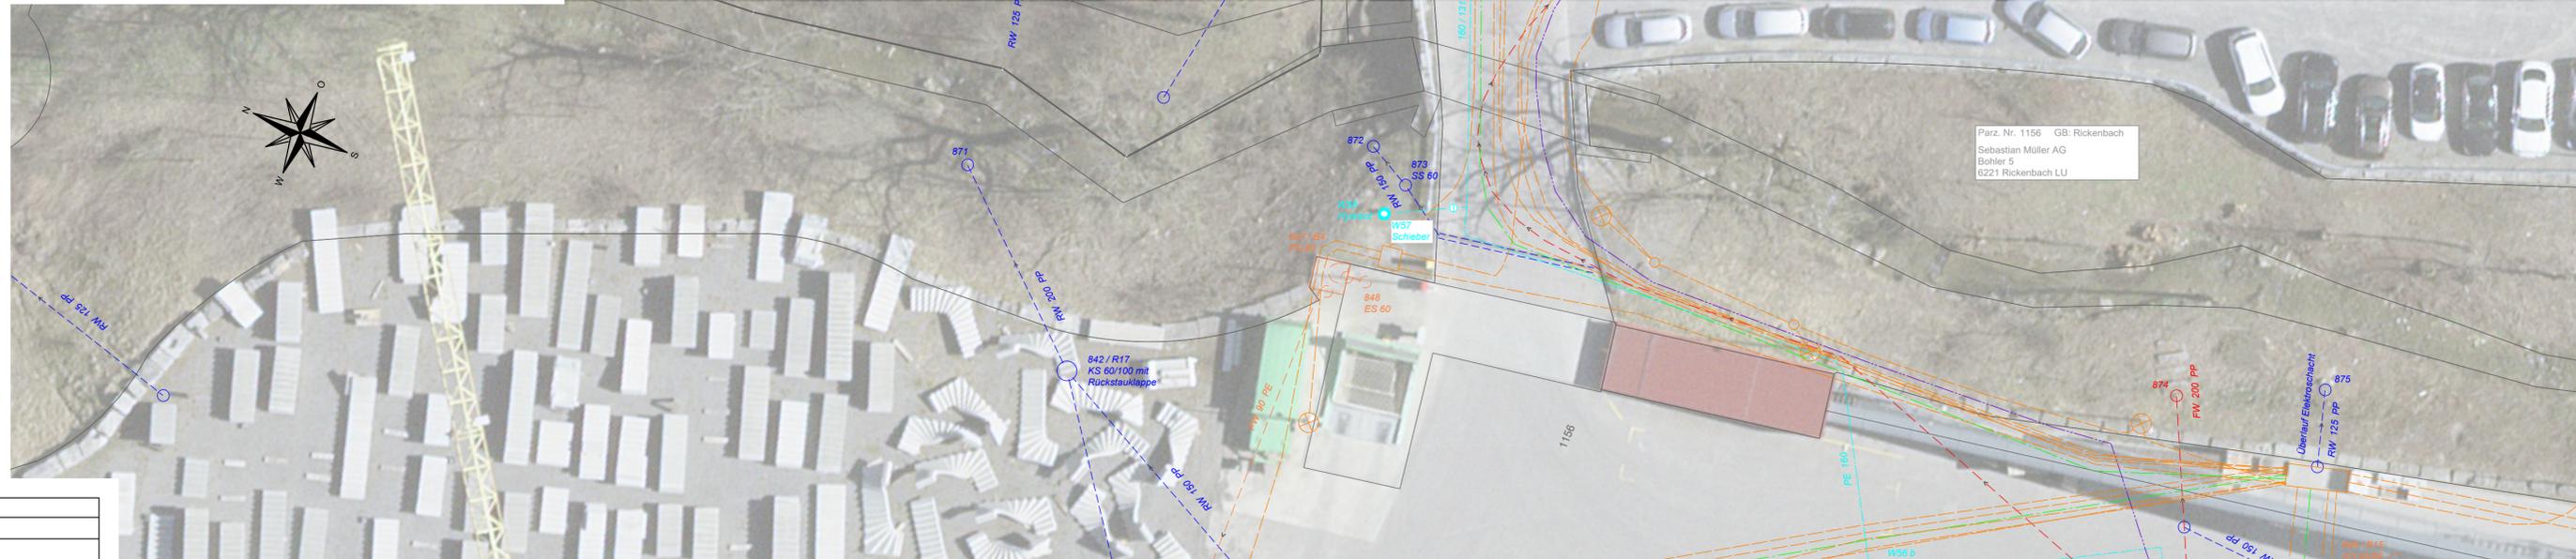

Kanalisationsanschluss Gebiet Bohler Rickenbach

Rickenbach

Situation Werkleitungen

Abschnitt 2

Visiert / Dat. PS / 19.02.2023
 Gez. / Dat. MD / 19.02.2023
 Format 30 X 105
 Plan Nr. 22-2076-352
 Änderung

1 : 200

+ TAGMAR
 INGENIEURE UND PLANER

Baselstrasse 59 • 6252 Dagmersellen
 +41 41 515 24 00 • info@tagmar.ch

BAUPROJEKT