


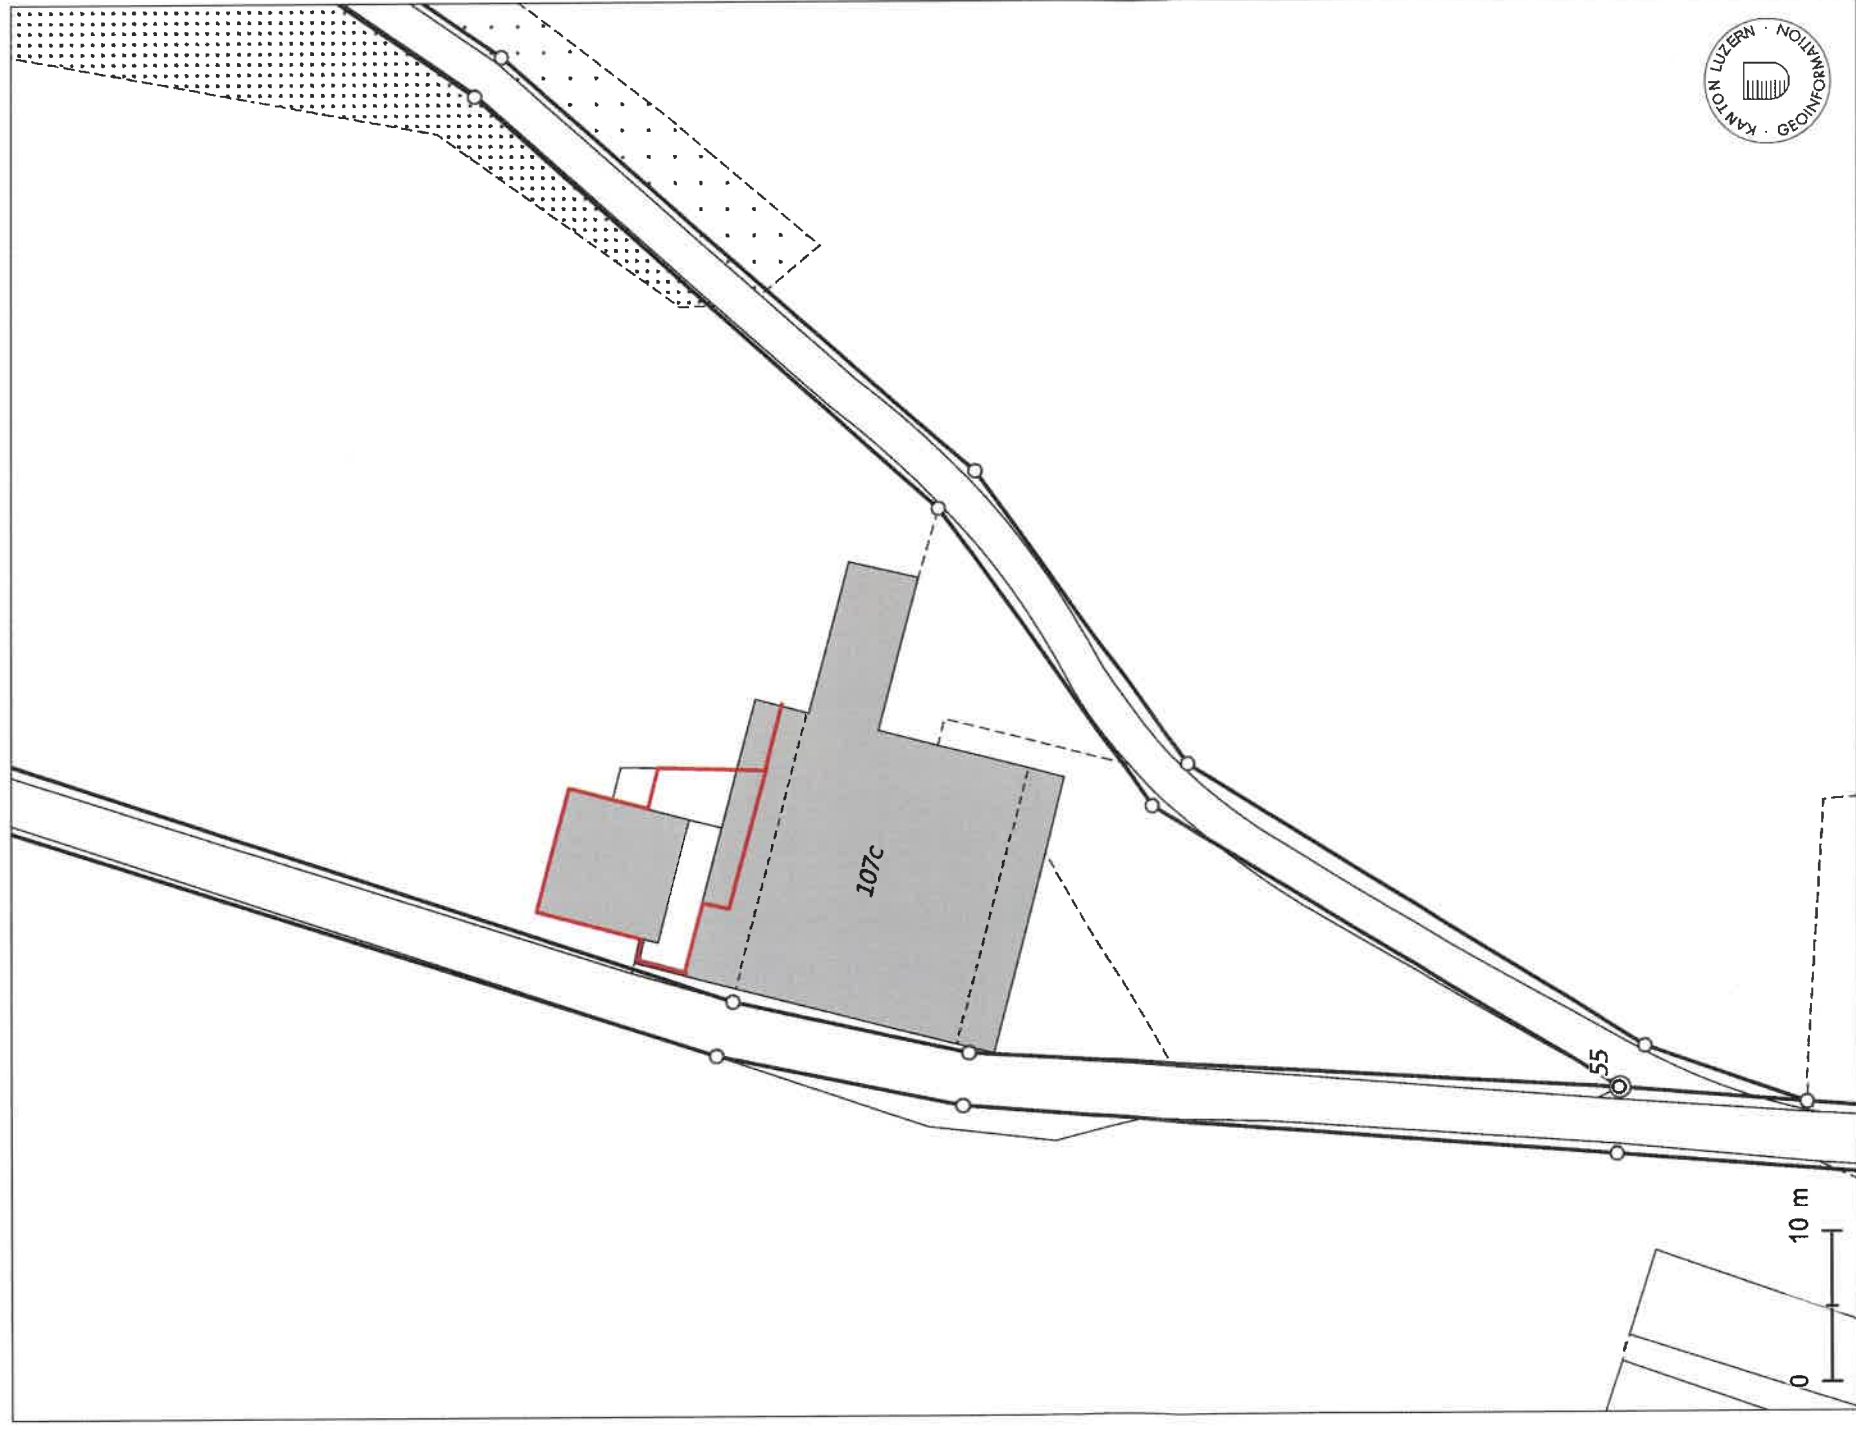

1:500



© Kanton Luzern.

Kartenzentrum: 2'653'914E 1'231'978N

Für Richtigkeit und Vollständigkeit der Daten wird keine Haftung übernommen.

Verbindlich sind einzig die von der zuständigen Stelle abgegebenen Pläne. Massstabsabweichungen in der Karte sind möglich.

Datum und Unterschrift: Bauherr und Grundeigentümer

22.12.23 Roland Wismer

Datum und Unterschrift: Planverfasser

Objekt: Umbau Scheune Gb. Nr. 107c

Bauherr: Roland und Priska Wismer, Rickenbach

Situationsplan

Planverfasser: Abisser AG, Holzau und Schreineri, Geuensee

Mst. 1:500

Formel:
A 3
Gez.: Kourmann, Erwin
Datum: 20.12.2023
revidiert:

