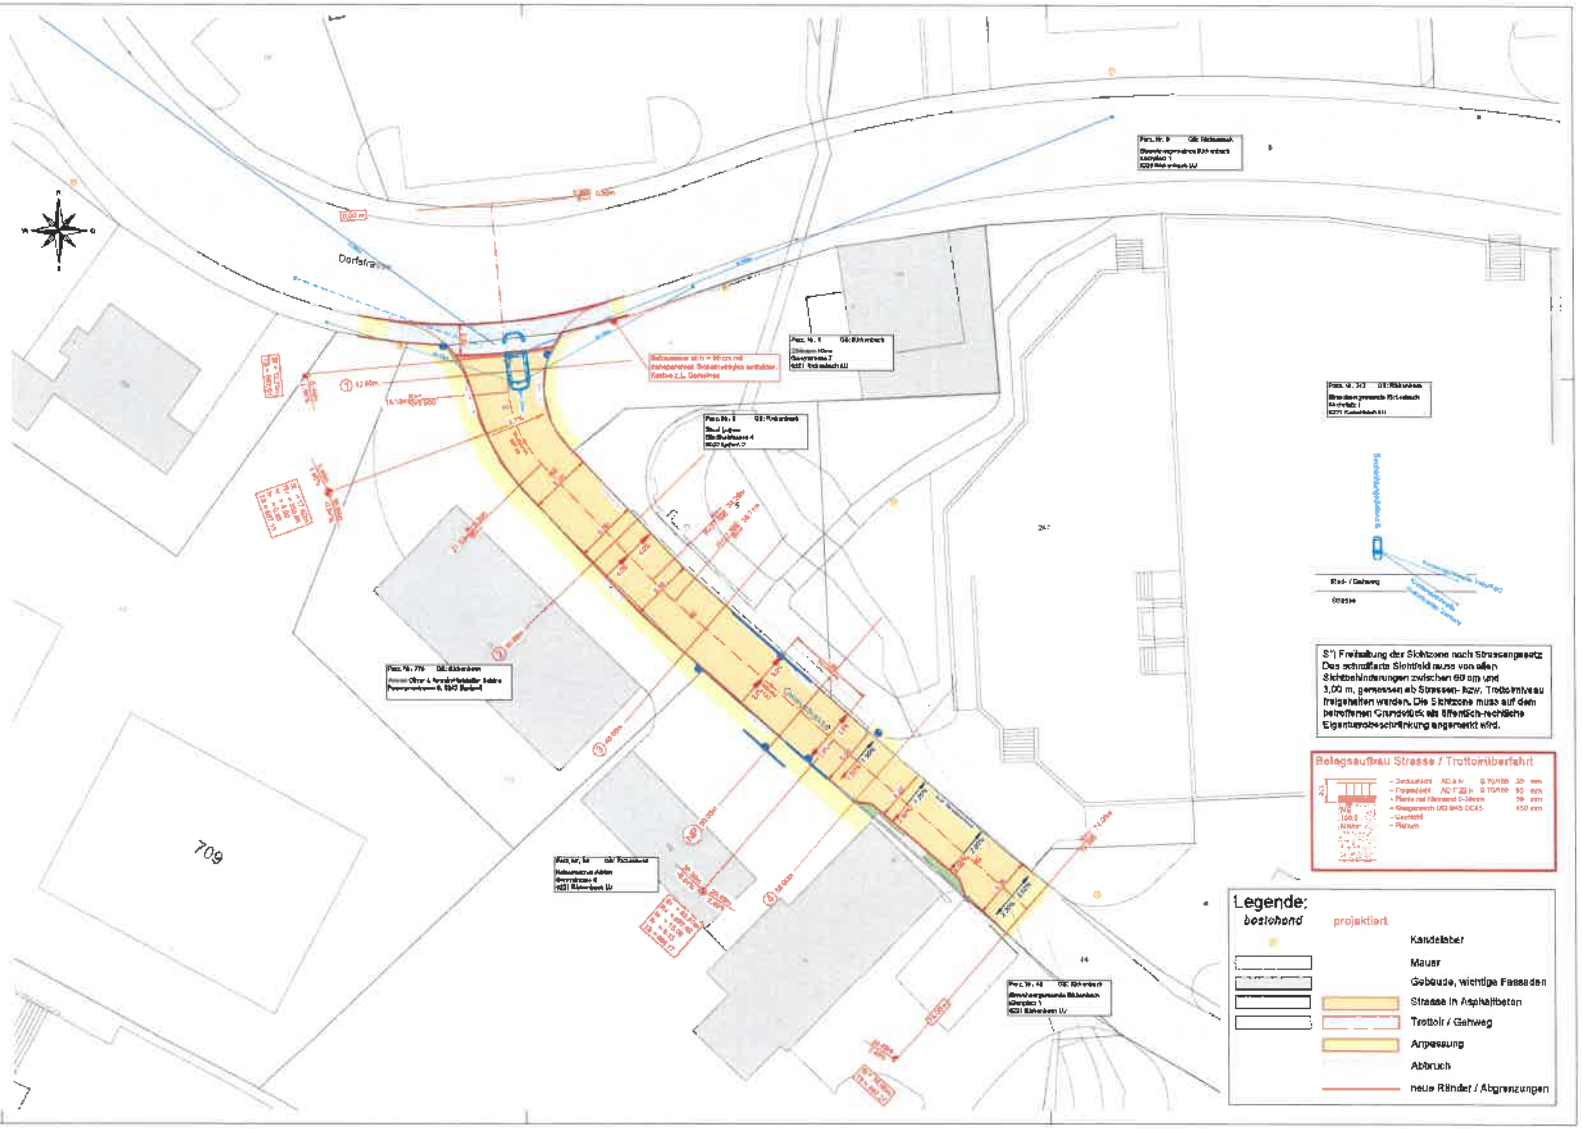

Bauherrschaft:

Parz. Nr.: 46
Einwohnergemeinde Rickenbach
Kirchplatz 1
5221 Rickenbach LU

Projektverfasser:

TAGMAR AG
Ingenieure und Planer
Bernstrasse 59
6252 Dagmersellen

Sanierung Gweystrasse
Rickenbach

Situation Strasse

1 : 200

BAUPROJEKT

TAGMAR
INGENIEURE UND PLANER