

Bauherrschaft:	Adolf Hüsler, Niederwil 4, 6221 Rickenbach	Mst.	1:500
Projekt:	Neubau El.Werkstatt/Einstellhalle, Parz.145, Niederwil, 6221 Rickenbach	Plgr.	42/30
Baueingabe		Gez.	MR
		Dat.	16.01.2024
		Rev.	
Plan	Situation	Rev.	
	± 0.00 = OK FB EG = 670.21 m ü. M.		
Planverfasser	Monika Rust, Planungsbüro, Herrenweg 2, 6231 Schlierbach Tel. 041 933 03 15, rust-monika@monikarust.ch		

Die Bauherrschaft:

Der Grundeigentümer:

Der Planverfasser:




Bauherrschaft:	Adolf Hüster, Niederwil 4, 6221 Rickenbach	Mst.	1:100
Projekt:	Neubau EL-Werkstatt/Einstellhalle, Parz.145, Niederwil, 6221 Rickenbach	Plgr.	63/60
<b>Baueingabe</b>		Gez.	MR
		Dat.	16.01.2024
		Rev.	
Plan	<b>Fassaden</b>	Rev.	
± 0.00 = OK FB EG = 670.21 m ü. M.			
Planverfasser	Monika Rust, Planungsbüro, Herrenweg 2, 6231 Schlierbach	Tel.	041 933 03 15, rust-monika@monikarust.ch

- Legende:
- Bestehend
  - Neu
  - Abbruch


Die Bauherrschaft:

Der Grundeigentümer:


Der Planverfasser:

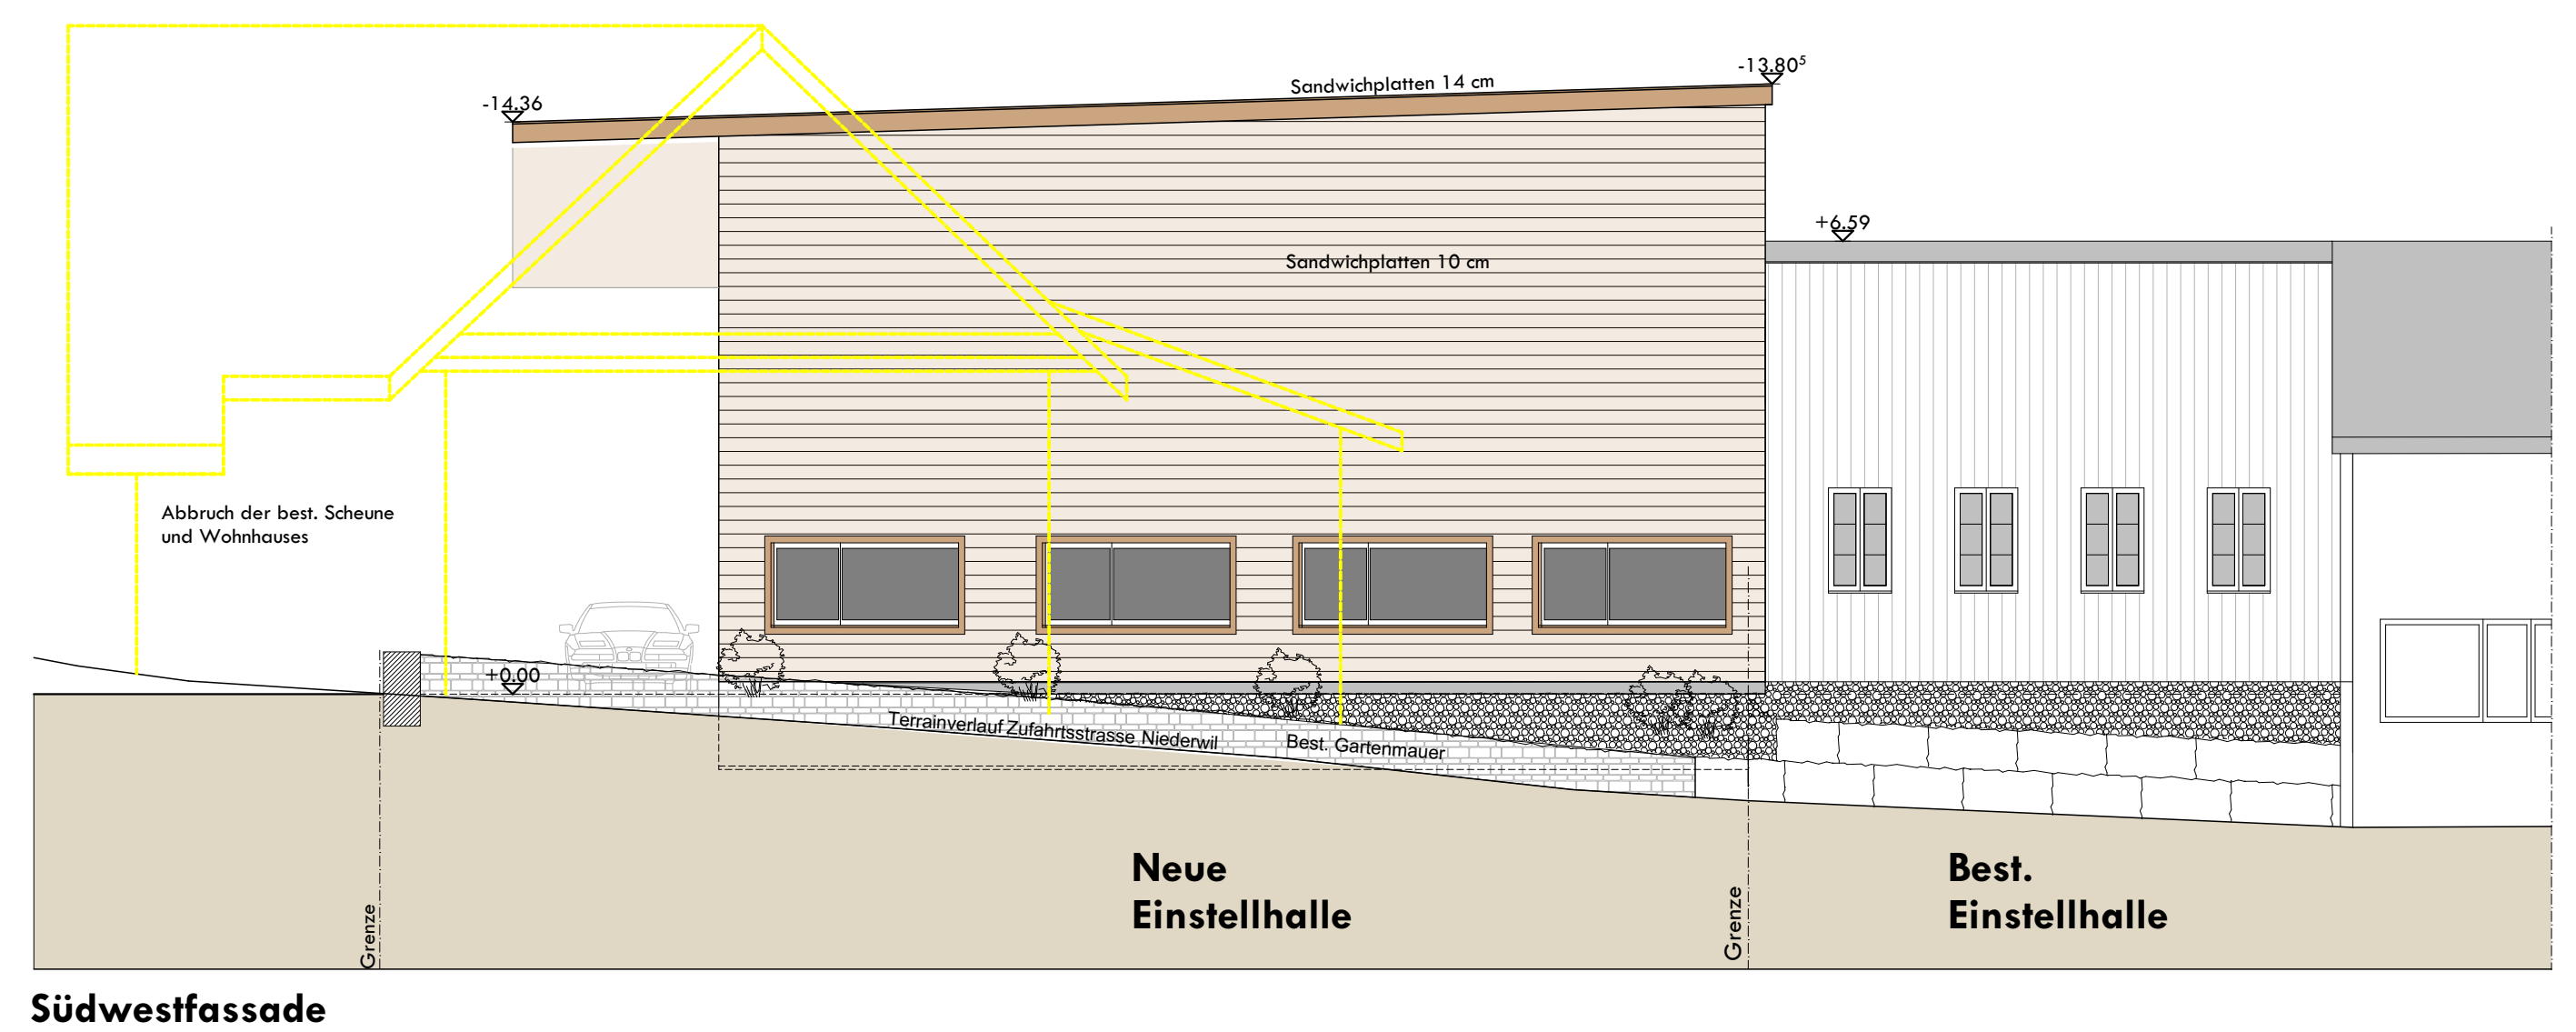

**Südwestfassade**

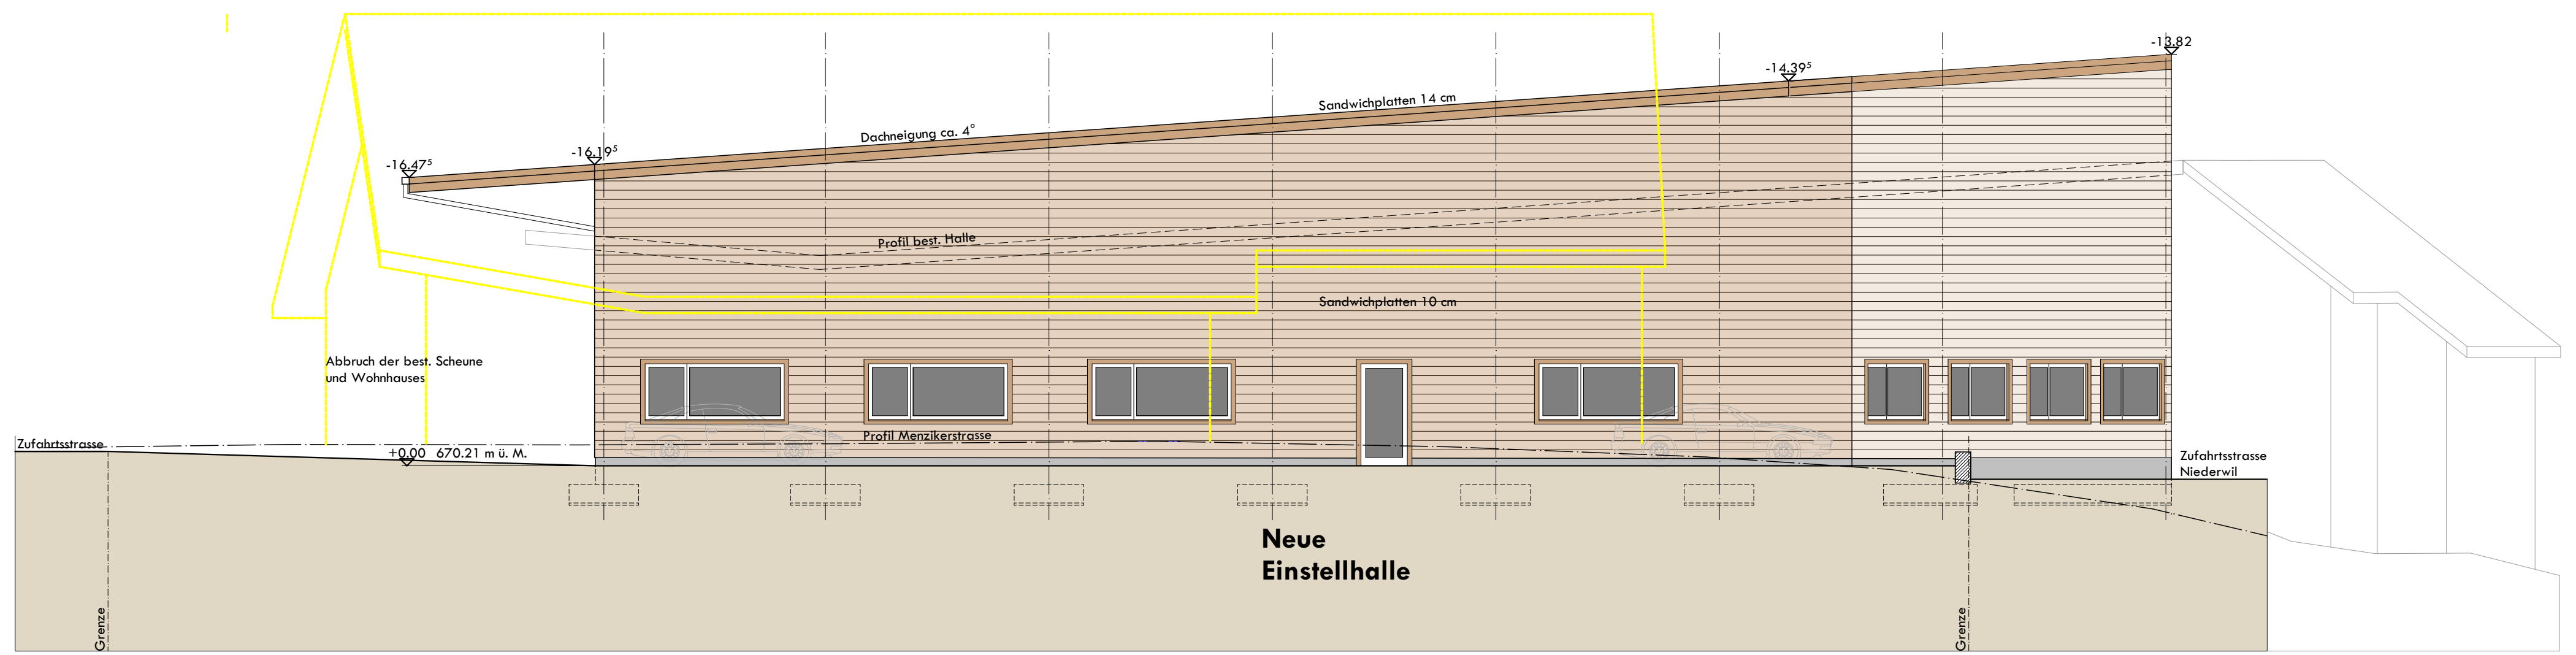

**Nordwestfassade**

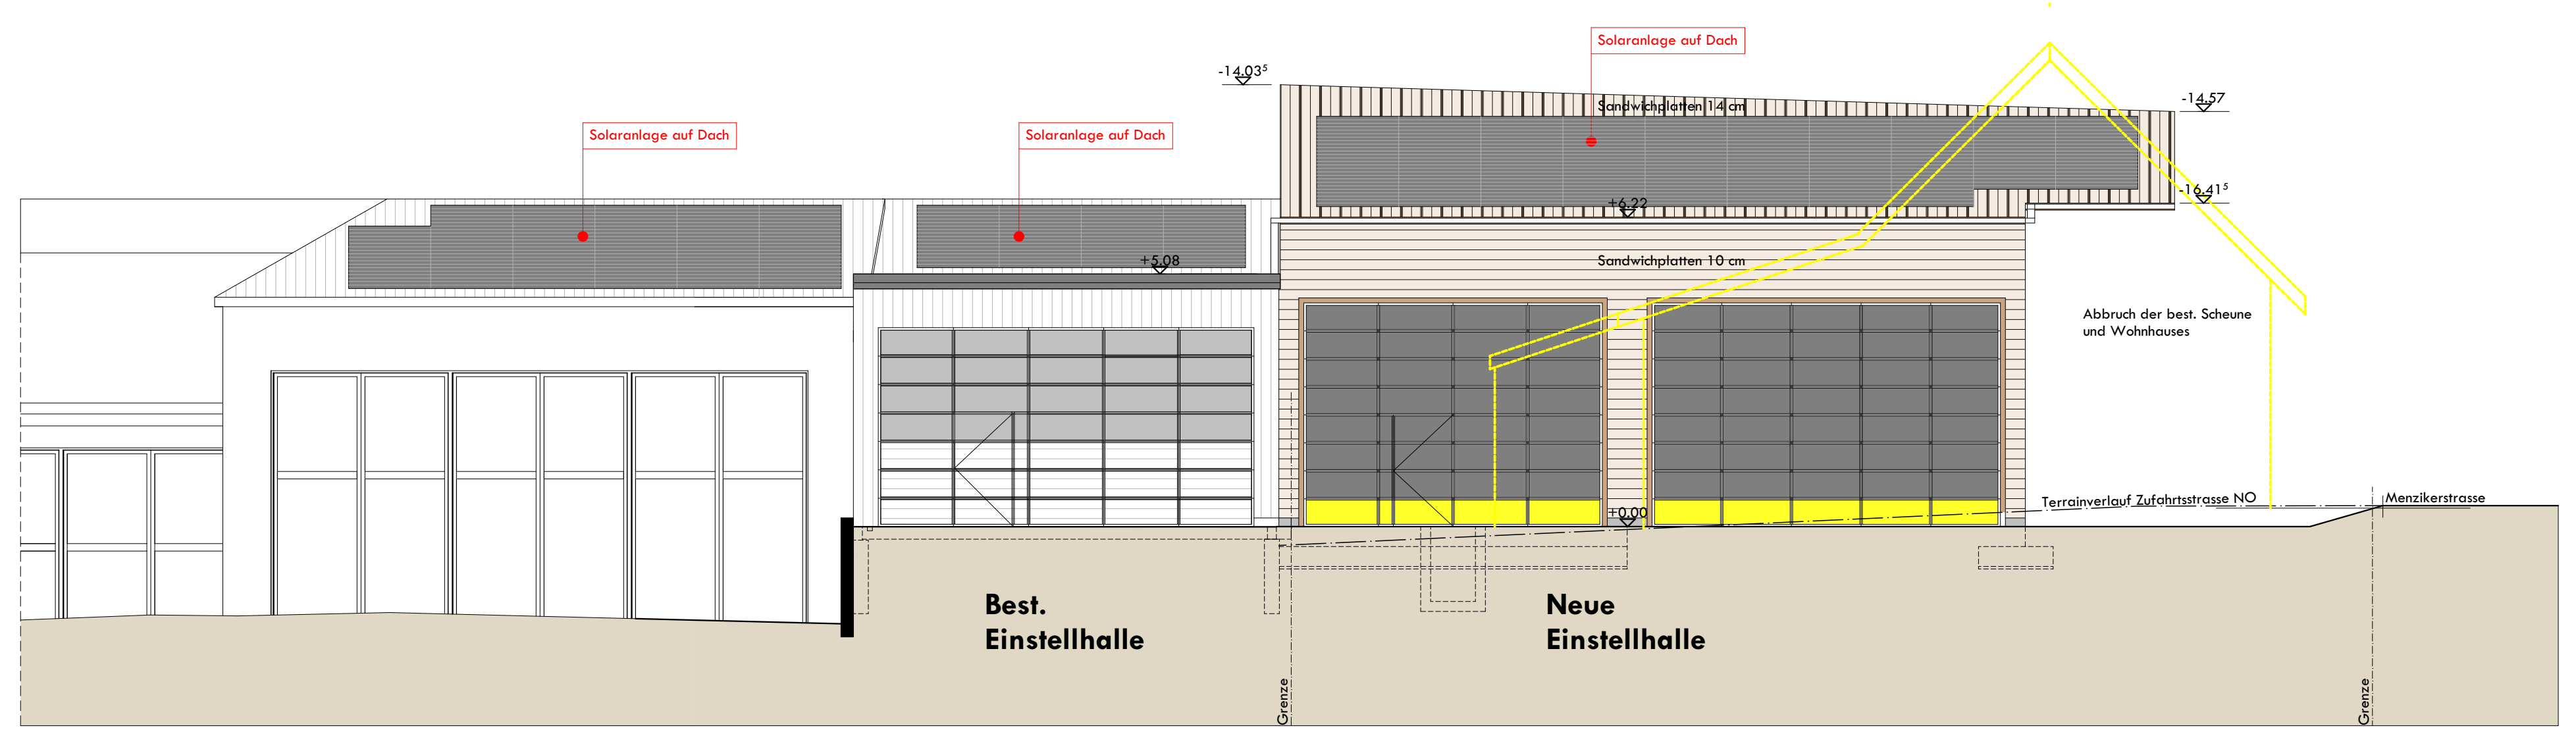

**Nordostfassade**

Bauherrschaft:	Adolf Hüser, Niederwil 4, 6221 Rickenbach	Mst.	1:200
Projekt:	Neubau EL-Werkstatt/Einstellhalle, Parz.145, Niederwil, 6221 Rickenbach	Plgr.	42/60
Baueingabe		Gez.	MR
		Dat.	22.07.2022
		Rev.	
Plan	Fluchtwegkonzept	Rev.	
	± 0.00 = OK FB EG = 670.21 m ü. M.		
Planverfasser	Monika Rust, Planungsbüro, Herrenweg 2, 6231 Schlierbach	Tel.	041 933 03 15, rust-monika@monikarust.ch



- Legende:
- Bestehend
  - Neu
  - Abbruch

114a

Die Bauherrschaft:


Der Grundeigentümer:

Der Planverfasser:

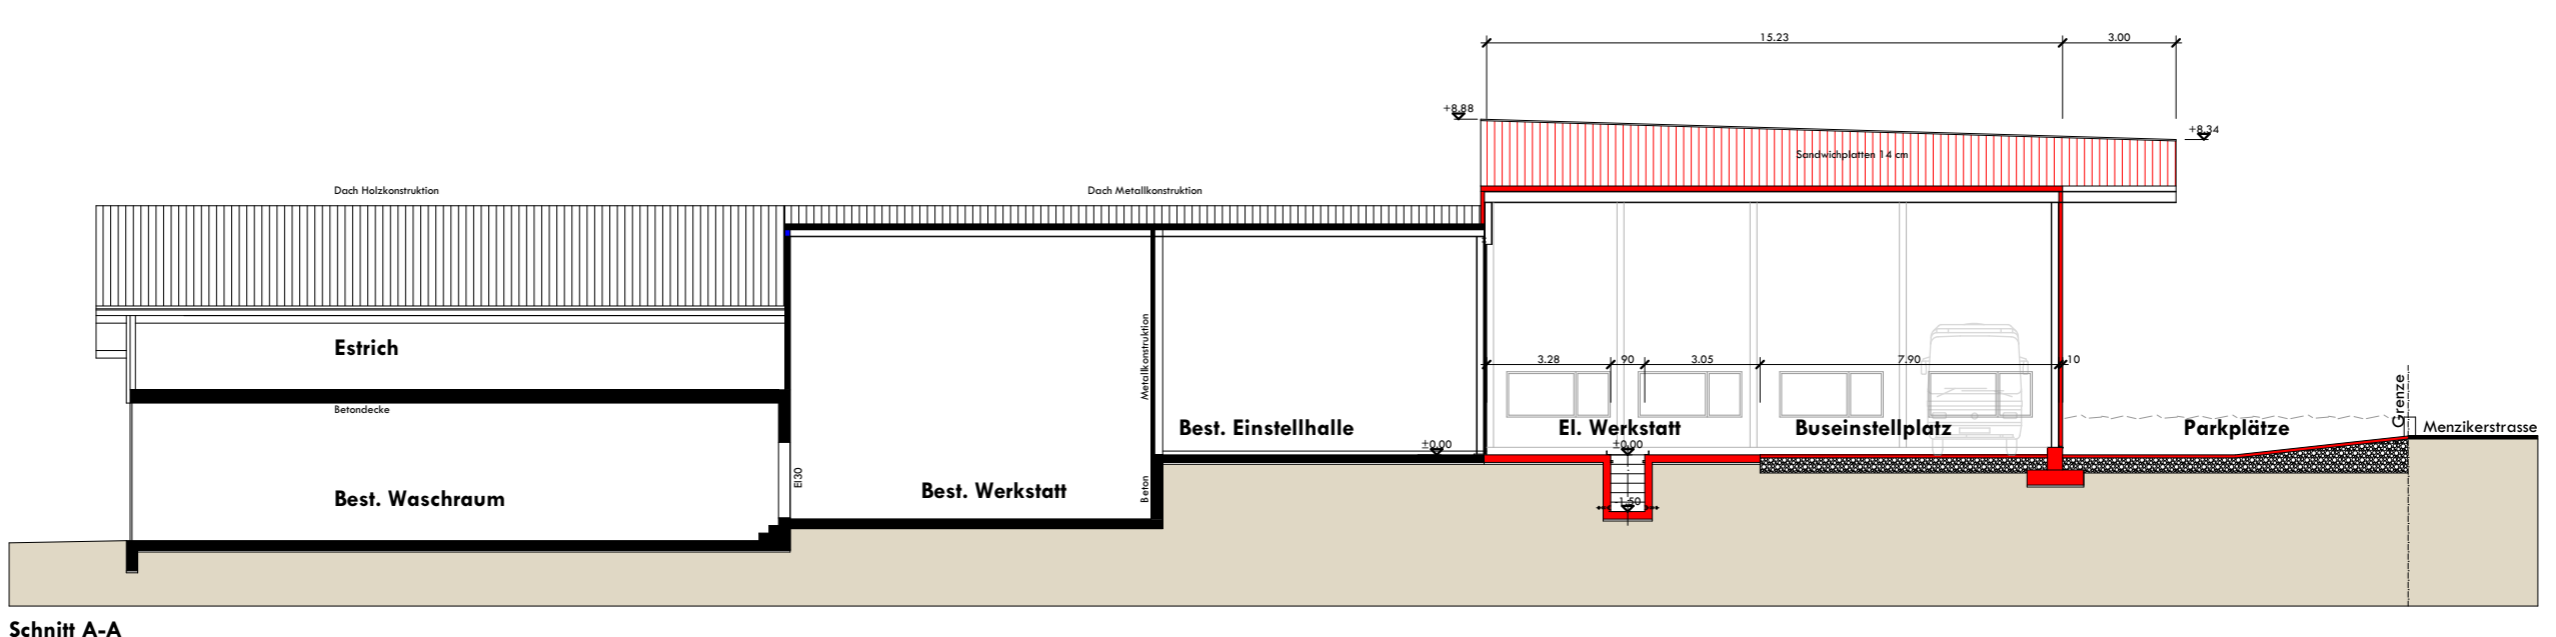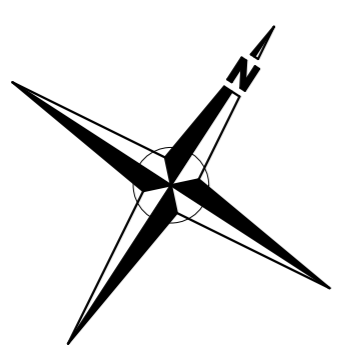

Schnitt A-A

Bauherrschaft:	Adolf Hüsler, Niederwil 4, 6221 Rickenbach	Mst.	1:500
Projekt:	Neubau El.Werkstatt/Einstellhalle, Parz.145, Niederwil, 6221 Rickenbach	Plgr.	42/30
Plan	<b>Baueingabe</b>	Gez.	MR
		Dat.	16.01.2024
		Rev.	
Planverfasser	Monika Rust, Planungsbüro, Herrenweg 2, 6231 Schlierbach Tel. 041 933 03 15, rust-monika@monikarust.ch	Rev.	
± 0.00 = OK FB EG = 670.21 m ü. M.			

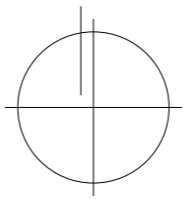

Die Bauherrschaft:

Der Grundeigentümer:

Der Planverfasser:

