
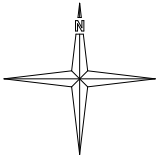



439

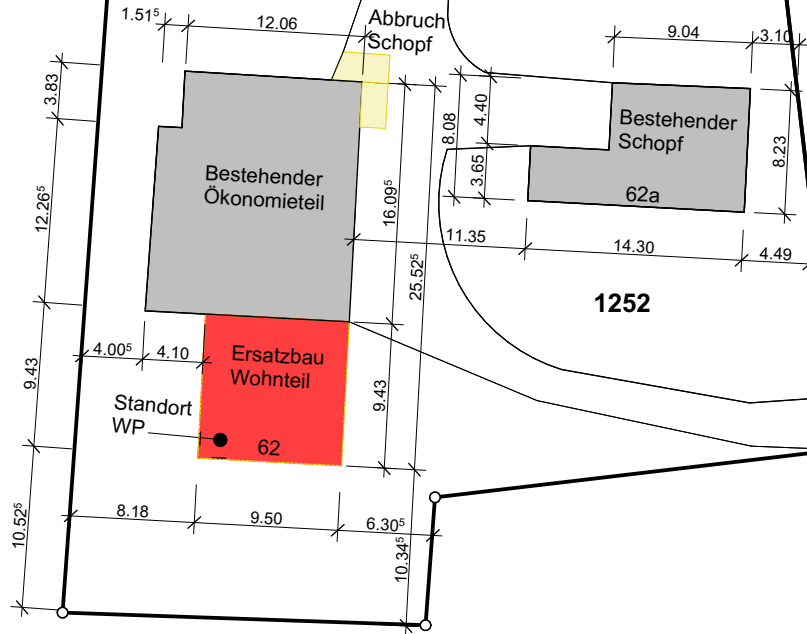

Stickelweid

Bauvorhaben: Ersatzneubau Wohnteil, Anpassungen im Ökonomie teil Rüchlig 5, 6221 Rickenbach		Bauherrschaft: Brigitte und Marco Röllin, Mariazellhöhe 12, 6210 Sursee		Parz. Nr.: 1252	Projektnummer: 2300065-3.1.1
Planinhalt: Bauprojekt Situation				Ort, Datum:	
Planverfasser: 		Massstab: 1:500	Planformat: A4	Bauherrschaft: Brigitte und Marco Röllin	
		Baugesuchsdatum: 28.08.2024	Revisionsdatum: 16.09.2024	Projektverfasser Valentina Rütli	
		Projektsprung: ± 0.00 = 679.65 m.ü.M.	Gezeichnet: Valentina Rütli Wagner+Boss GmbH, Ferdinand Reinhard	
■ Bestand ■ Neubau ■ Abbruch					