Bauherrschaft:	Johannes und Esther Schüpfer-Krummenacher, Mullwil 5, 6221 Rickenbach	Mst.	1:50
		Plgr.	63/60
Projekt:	Umbau Wohnhaus, Mullwil 3, Parz. 683, 6221 Rickenbach	Gez.	MR
Ausführung		Dat.	04.01.2024
		Rev.	02.04.2024
		Rev.	09.07.2024 15.01.2025
Plan	Dachgeschoss		
	± 0.00 = OK FB EG = Bestehend		
Planverfasser	JS Baudienstleistungen GmbH, Johannes Schüpfer, Mullwil 5, 6221 Rickenbach, 041 930 30 65, info@js-baudienstleistungen.ch		

Masse müssen überprüft werden

Legende:

- Bestehend
- Neu
- Abbruch

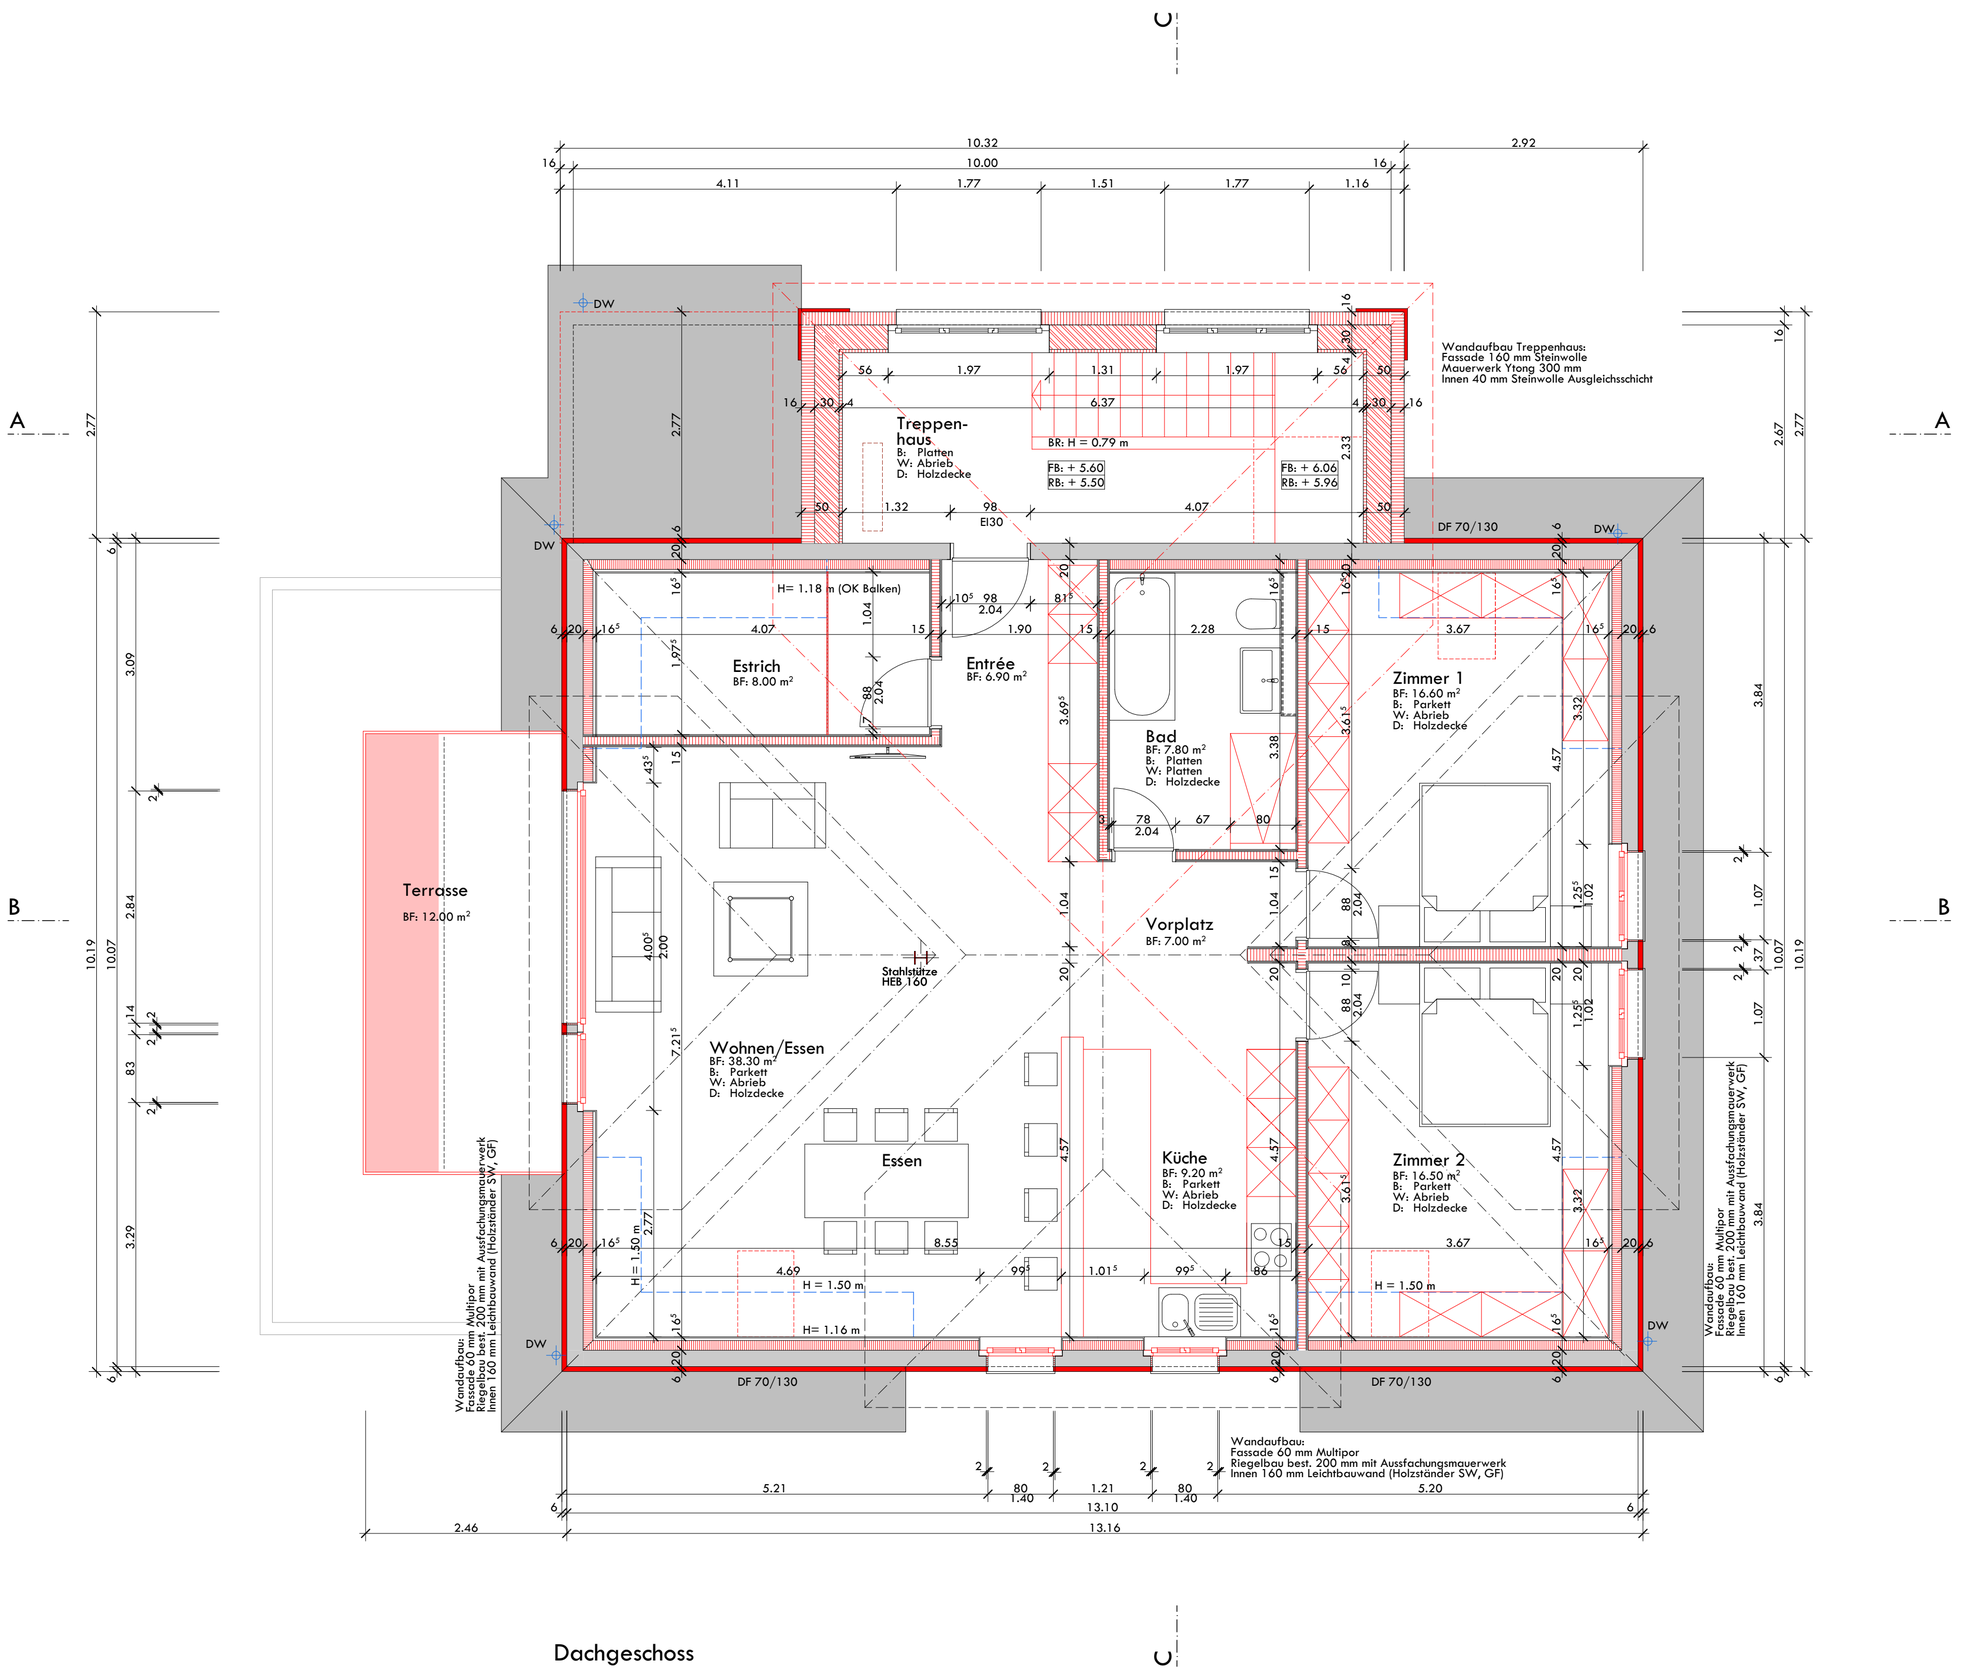

Dachgeschoss