KANTON
LUZERN

Bau-, Umwelt- und Wirtschaftsdepartement
Raum und Wirtschaft

Objektinformationen

Grundbuchplan (amtliche Vermessung)

03.08.2026

1:500

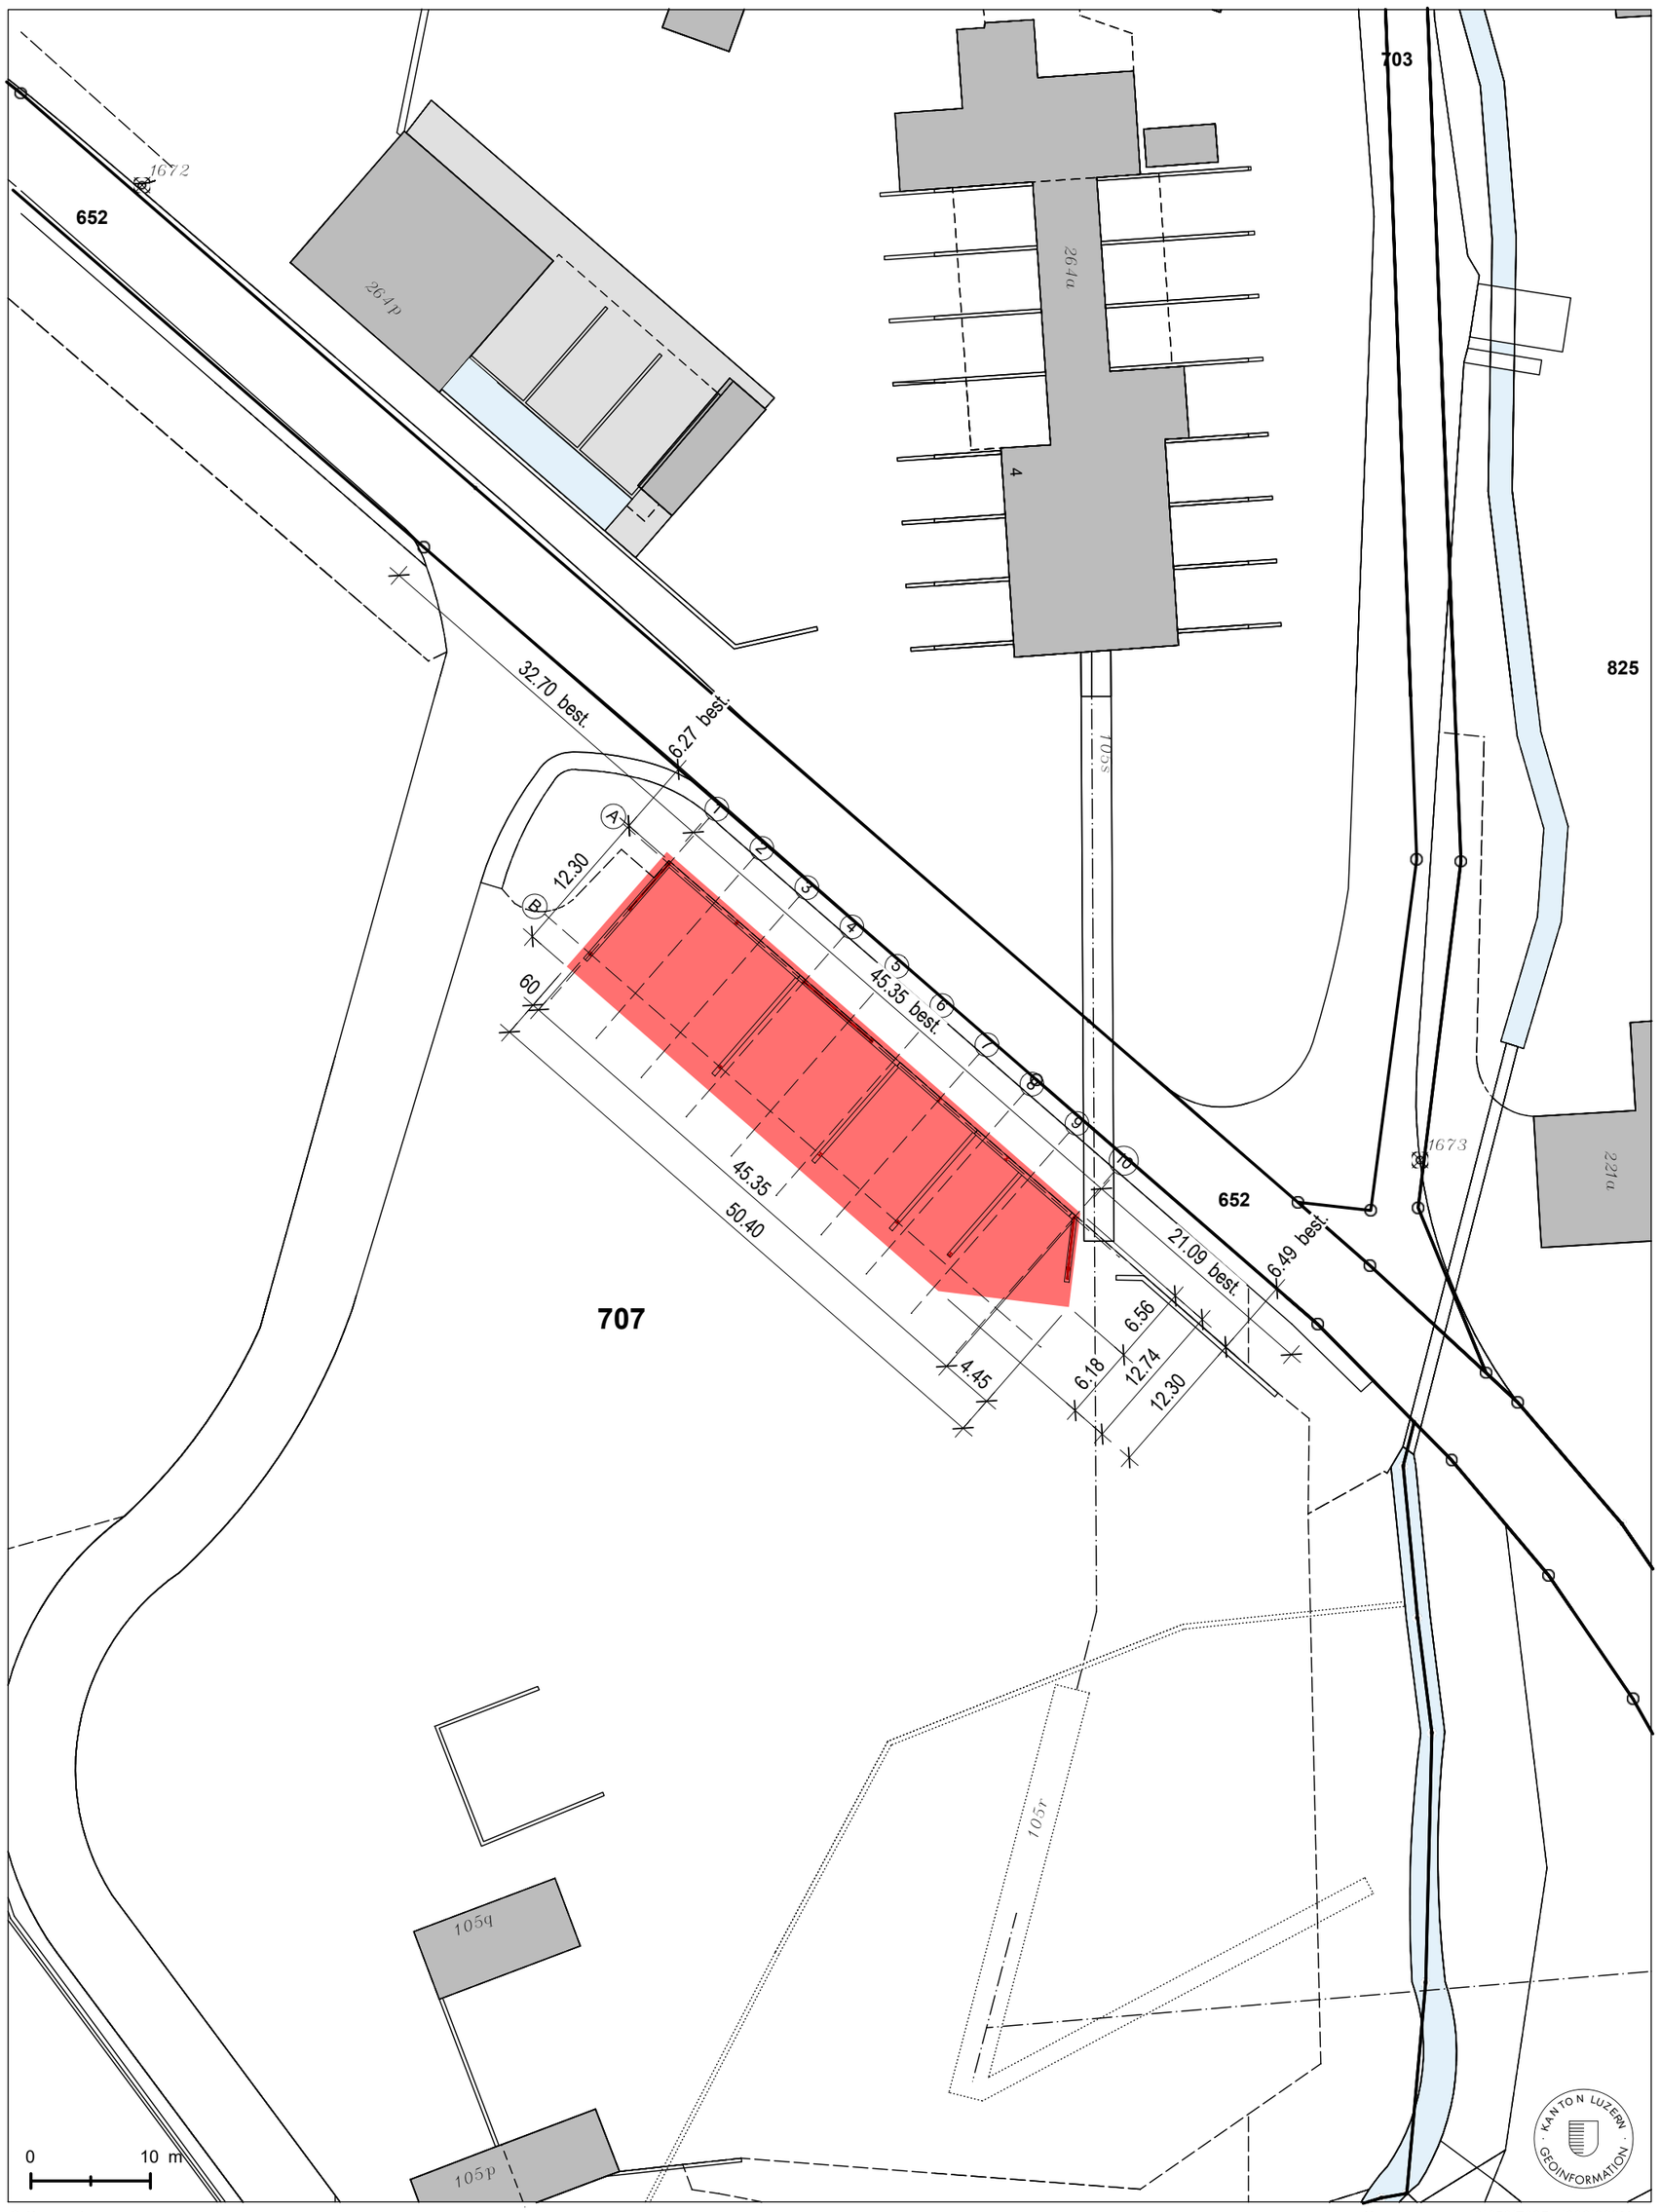

Bestand
Abbruch
Neubau

N

© Kanton Luzern
Für Richtigkeit und Vollständigkeit der Daten wird keine Haftung übernommen. Verbindlich sind einzig die von der zuständigen Stelle abgegebenen Pläne.
Massstabsabweichungen in der Karte sind möglich.

Kartenzentrum: 2'652'782E 1'232'893N

Baueingabe, Rickenbach 10.08.2026

Bauherrschaft
und Grundeigentümer: Sebastian Müller AG | Bohler 5 | 6221 Rickenbach

Architektur: Sebastian Müller AG | Bohler 5 | 6221 Rickenbach

Herger Koch AG
Gewerbebau Hallenbau

Rüdel 4
6122 Menznau

041 494 00 77

info@hergerundkoch.ch
www.hergerundkoch.ch

Projekt: Überdachung Boxen RC-Platz
Bohler, 6221 Rickenbach

Bauherr: Sebastian Müller AG
Bohler 5, 6221 Rickenbach

Situation

Baueingabe

±0.00 = 633.00
OK fertig Boden Erdgeschoss

Pl. Nr.:	A0728 - 1
Format:	DIN A2
Masst.:	1:500
Gez.:	ge
Dat.:	03.08.2026
Druck:	20.08.2026