

Legende:

	projektiert
	bestehend

- Wasserleitung
- Steuerkabel
- Meteorwasserleitung
- Sickerleitung
- Schmutzwasserleitung
- Mischwasserleitung
- Produktionswasserleitung
- Eketroleitung
- Fernwärmeleitung
- TV-Leitung
- Telefonleitung
- Brauchwasserleitung
- Gewerbschmutzwasserleitung
- Ausser Betrieb
- FlieSSrichtung

WICHTIG: Die in diesem Plan enthaltenen Werkleitungen sind nur schematisch eingezeichnet. Detaillierte Angaben zu den einzelnen Werken sind den Plänen der Werke zu entnehmen!

Bauherrschaft + Eigentümer:

Parz. Nr.: 704 + 1156
Sebastian Müller AG
Herr Erwin Müller
Bohler 5
6221 Rickenbach LU

Eigentümer:

Parz. Nr.: 703
Strassen-Unterhaltsgenossenschaft Rickenbach (UHG)
Stierenberg 1
6221 Rickenbach LU

Projektverfasser:

TAGMAR AG
Ingenieure und Planer
Baselstrasse 59
6252 Dagmersellen

Datum, Unterschrift

Datum, Unterschrift

Kanalisationsanschluss Gebiet Bohler Rickenbach

Situation Werkleitungen

Abschnitt 1





Vlient / Dat.	PS / 19.02.2023
Gez. / Dat.	MD / 19.02.2023
Format	60 x 126
Plan Nr.	22-2076-351
Änderung	

1 : 200

TAGMAR
INGENIEURE UND PLANER

Baselstrasse 59 • 6252 Dagmersellen
+41 41 515 24 00 • info@tagmar.ch

Index	Datum	Gez.	Änderung
A			
B			

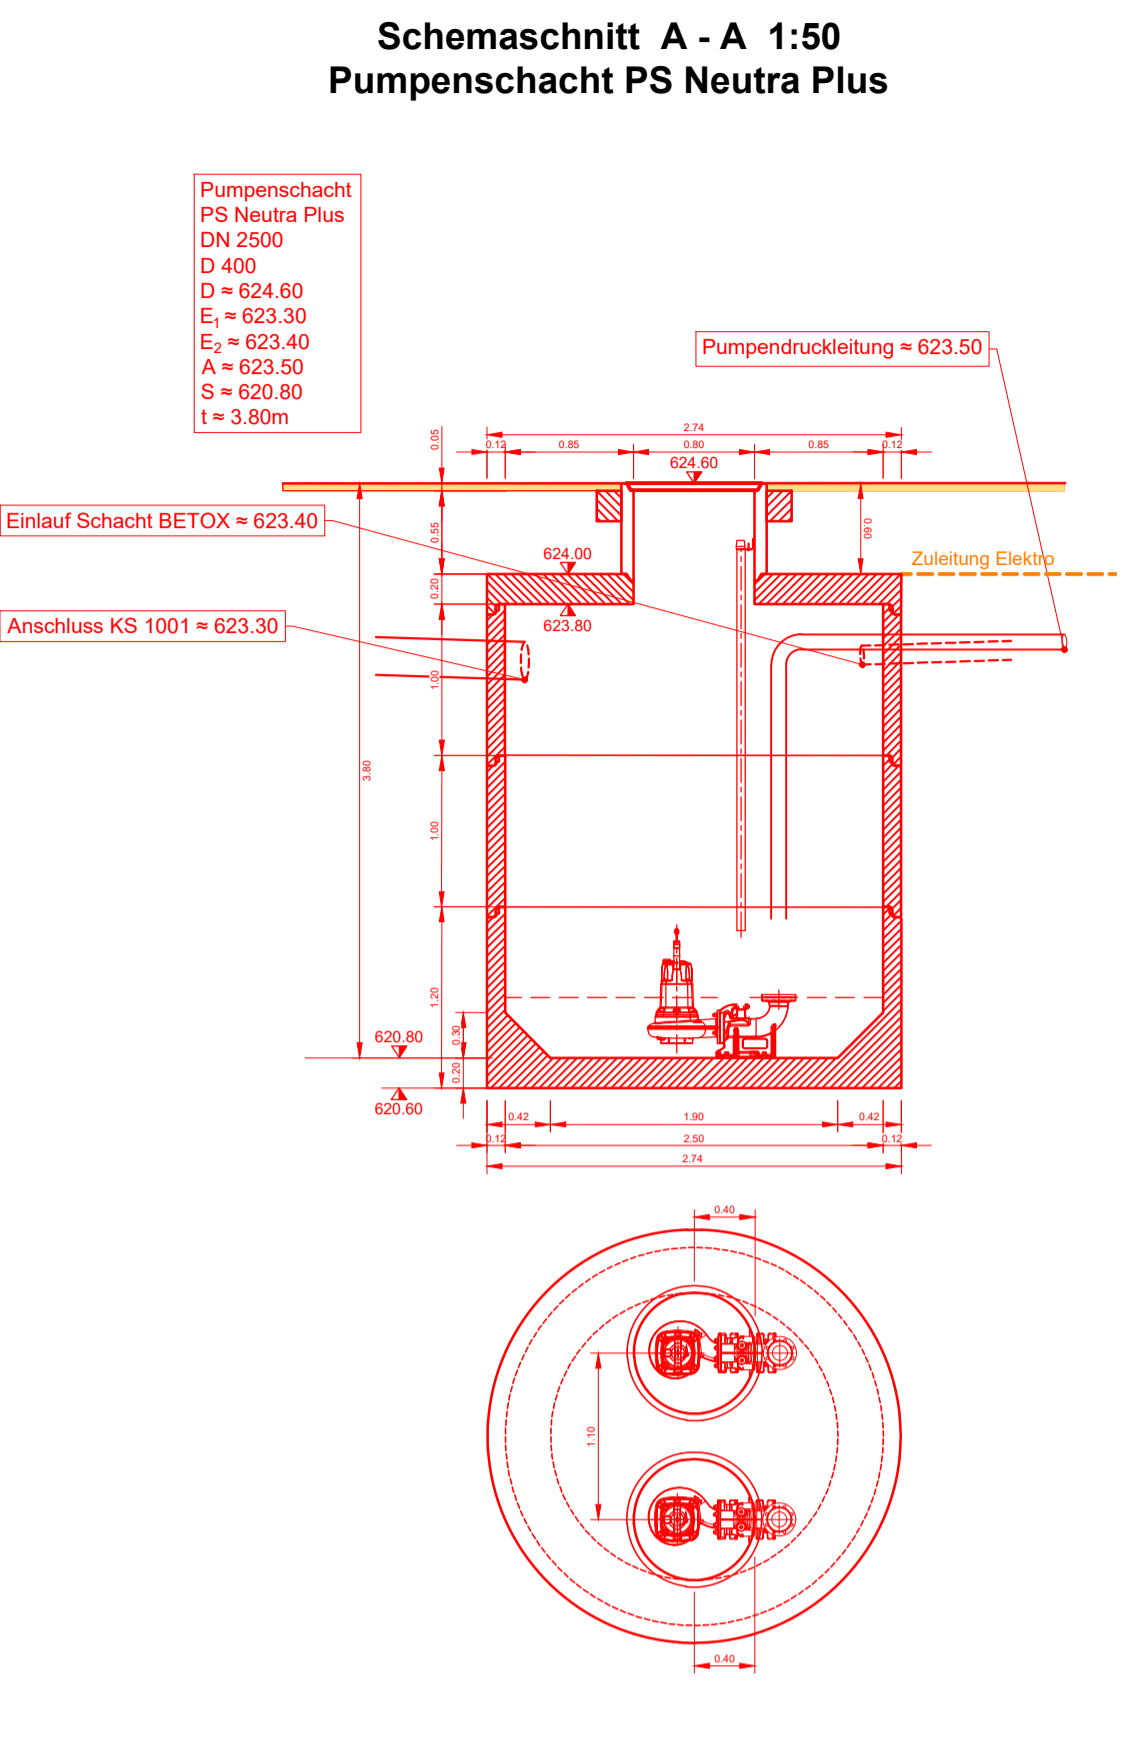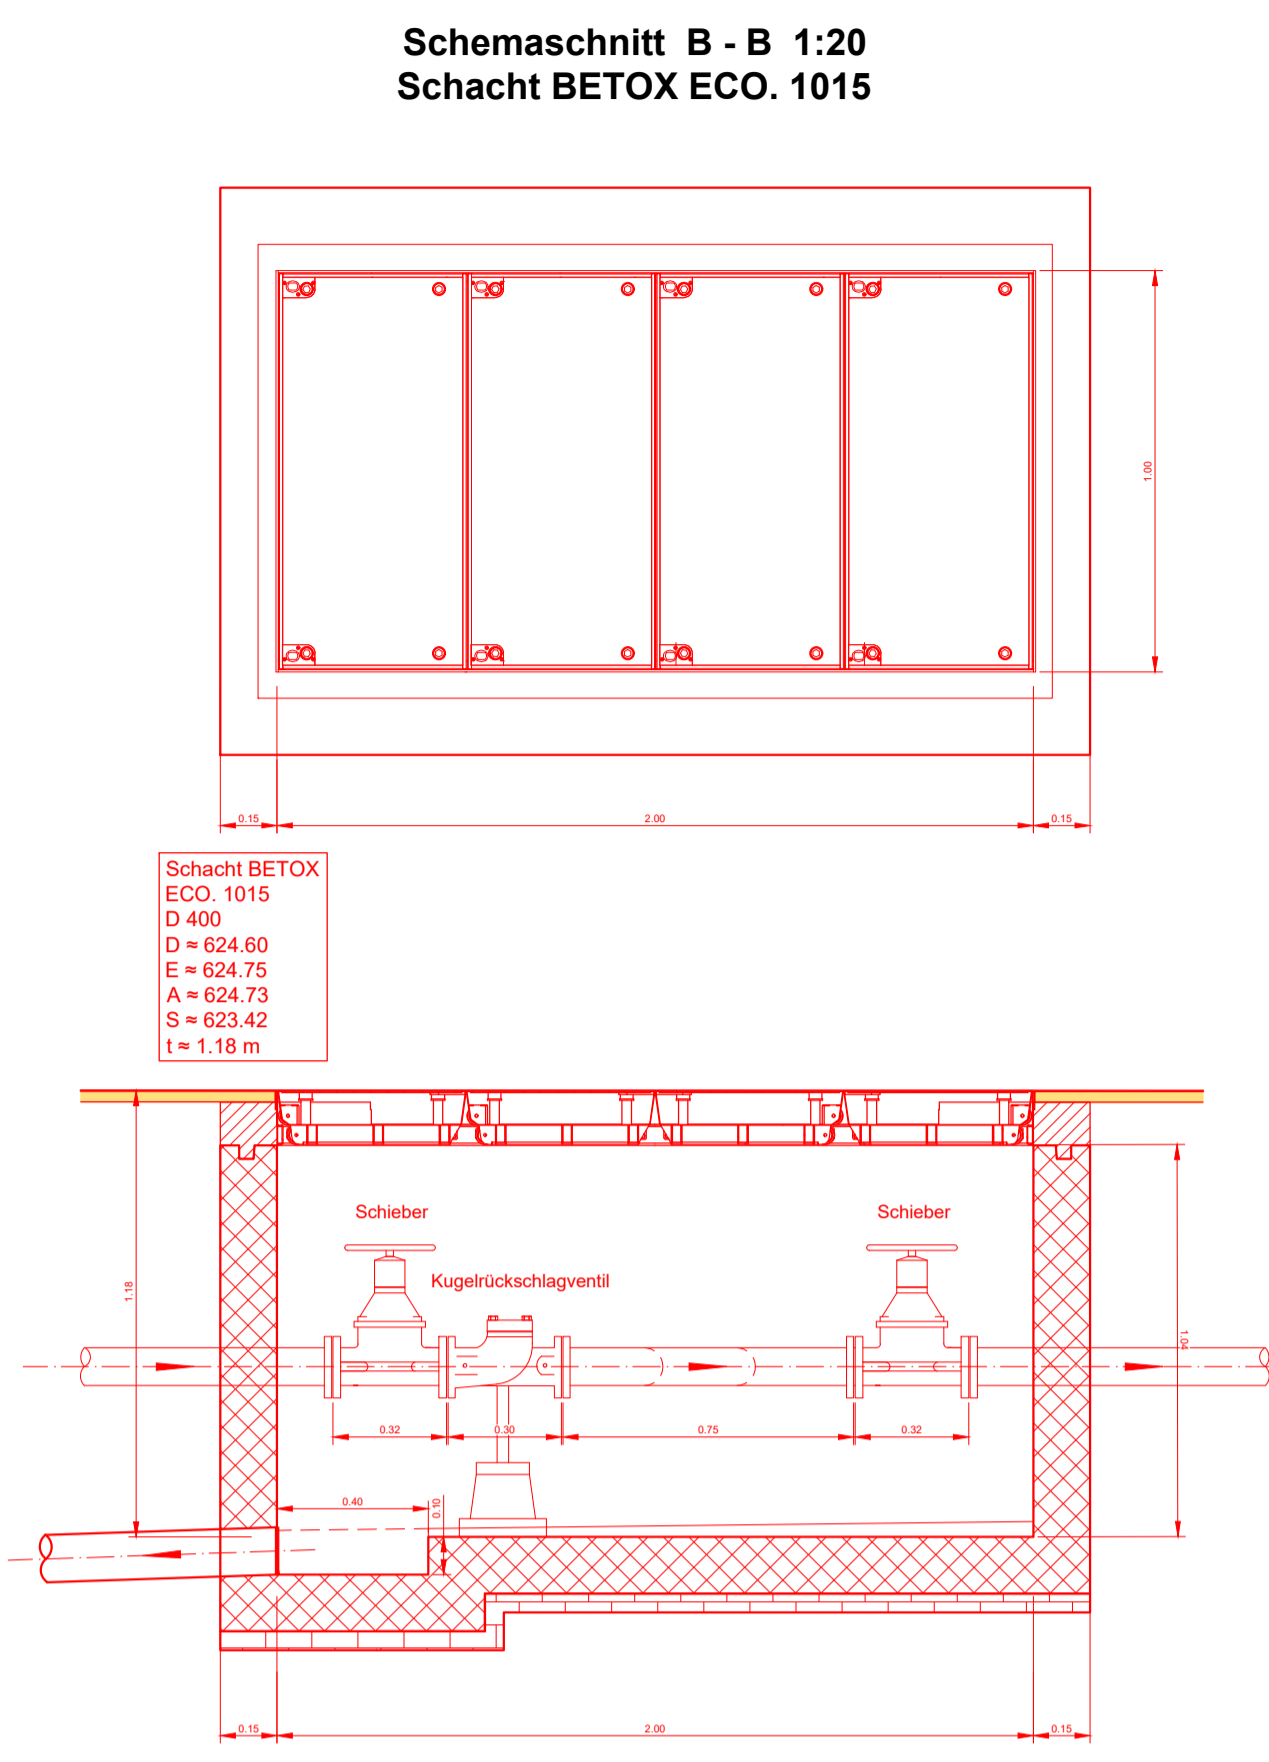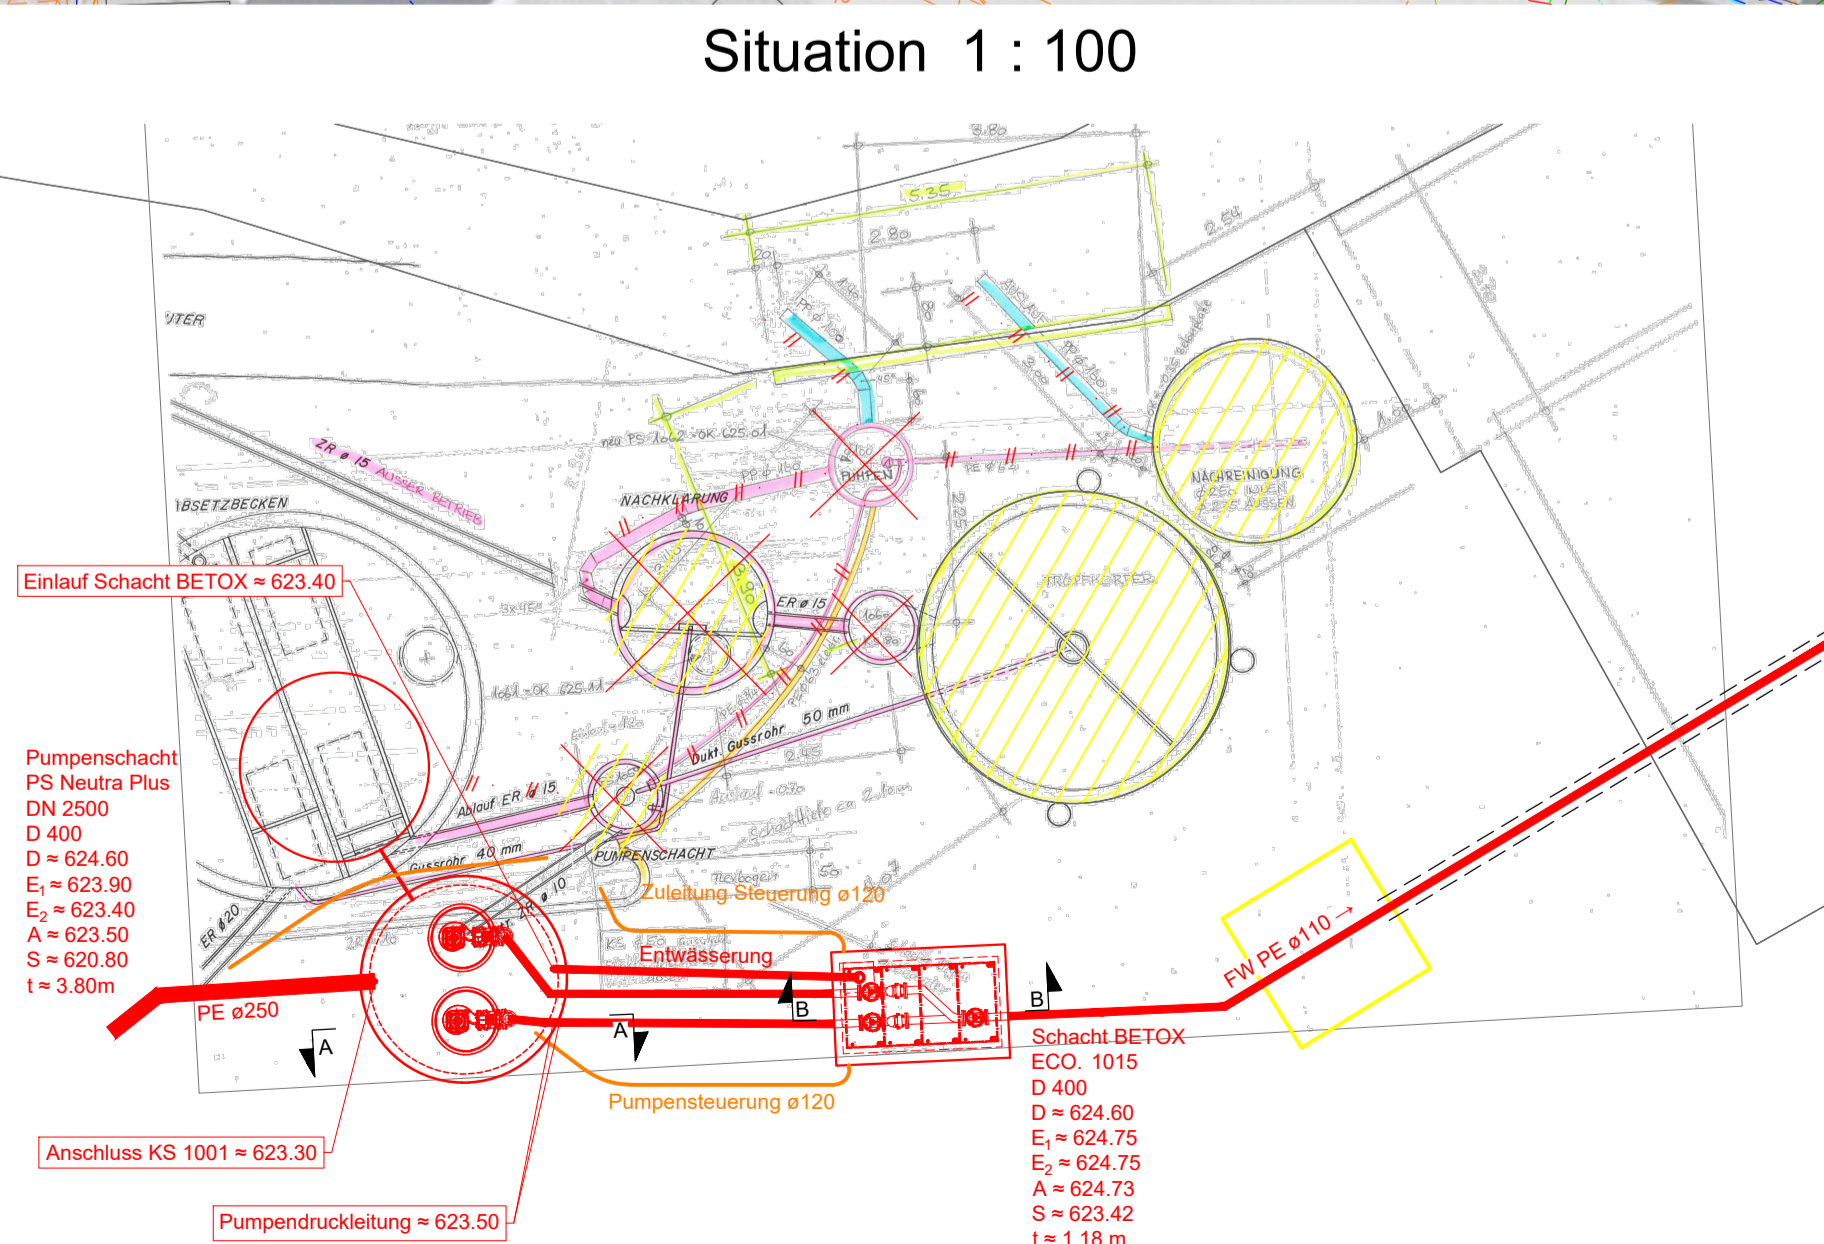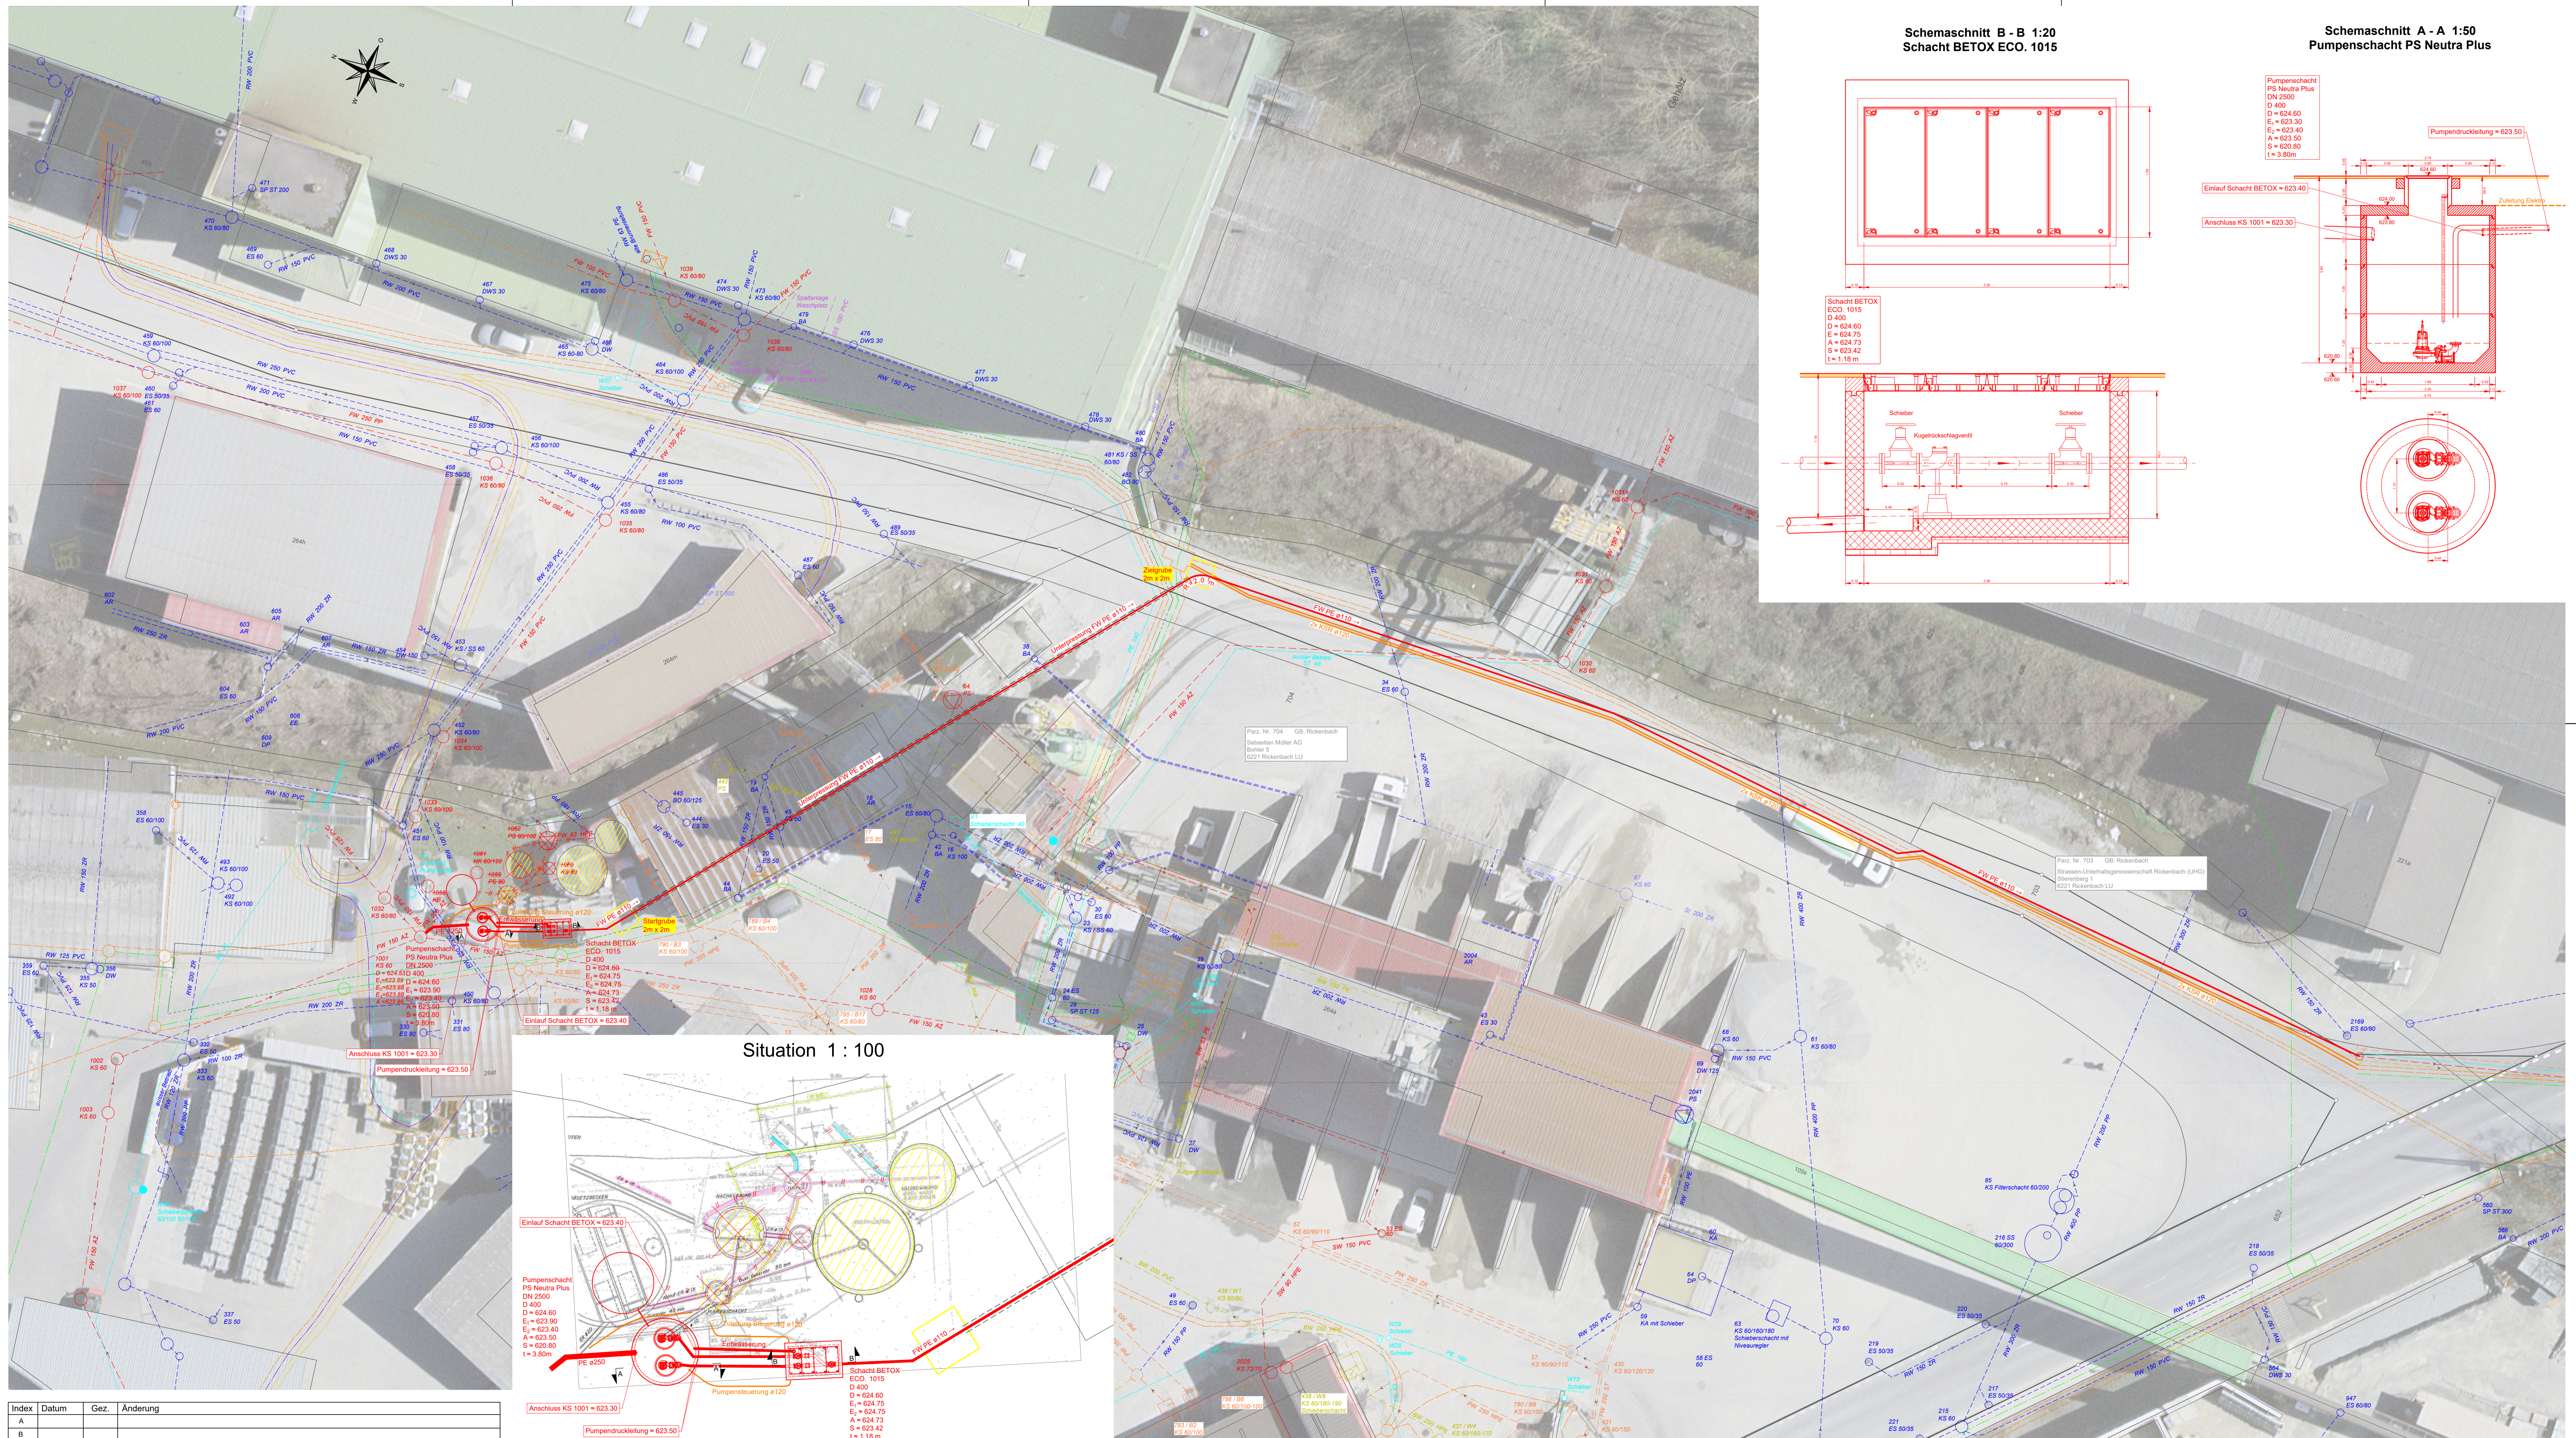

BAUPROJEKT